


## 2F 練習室

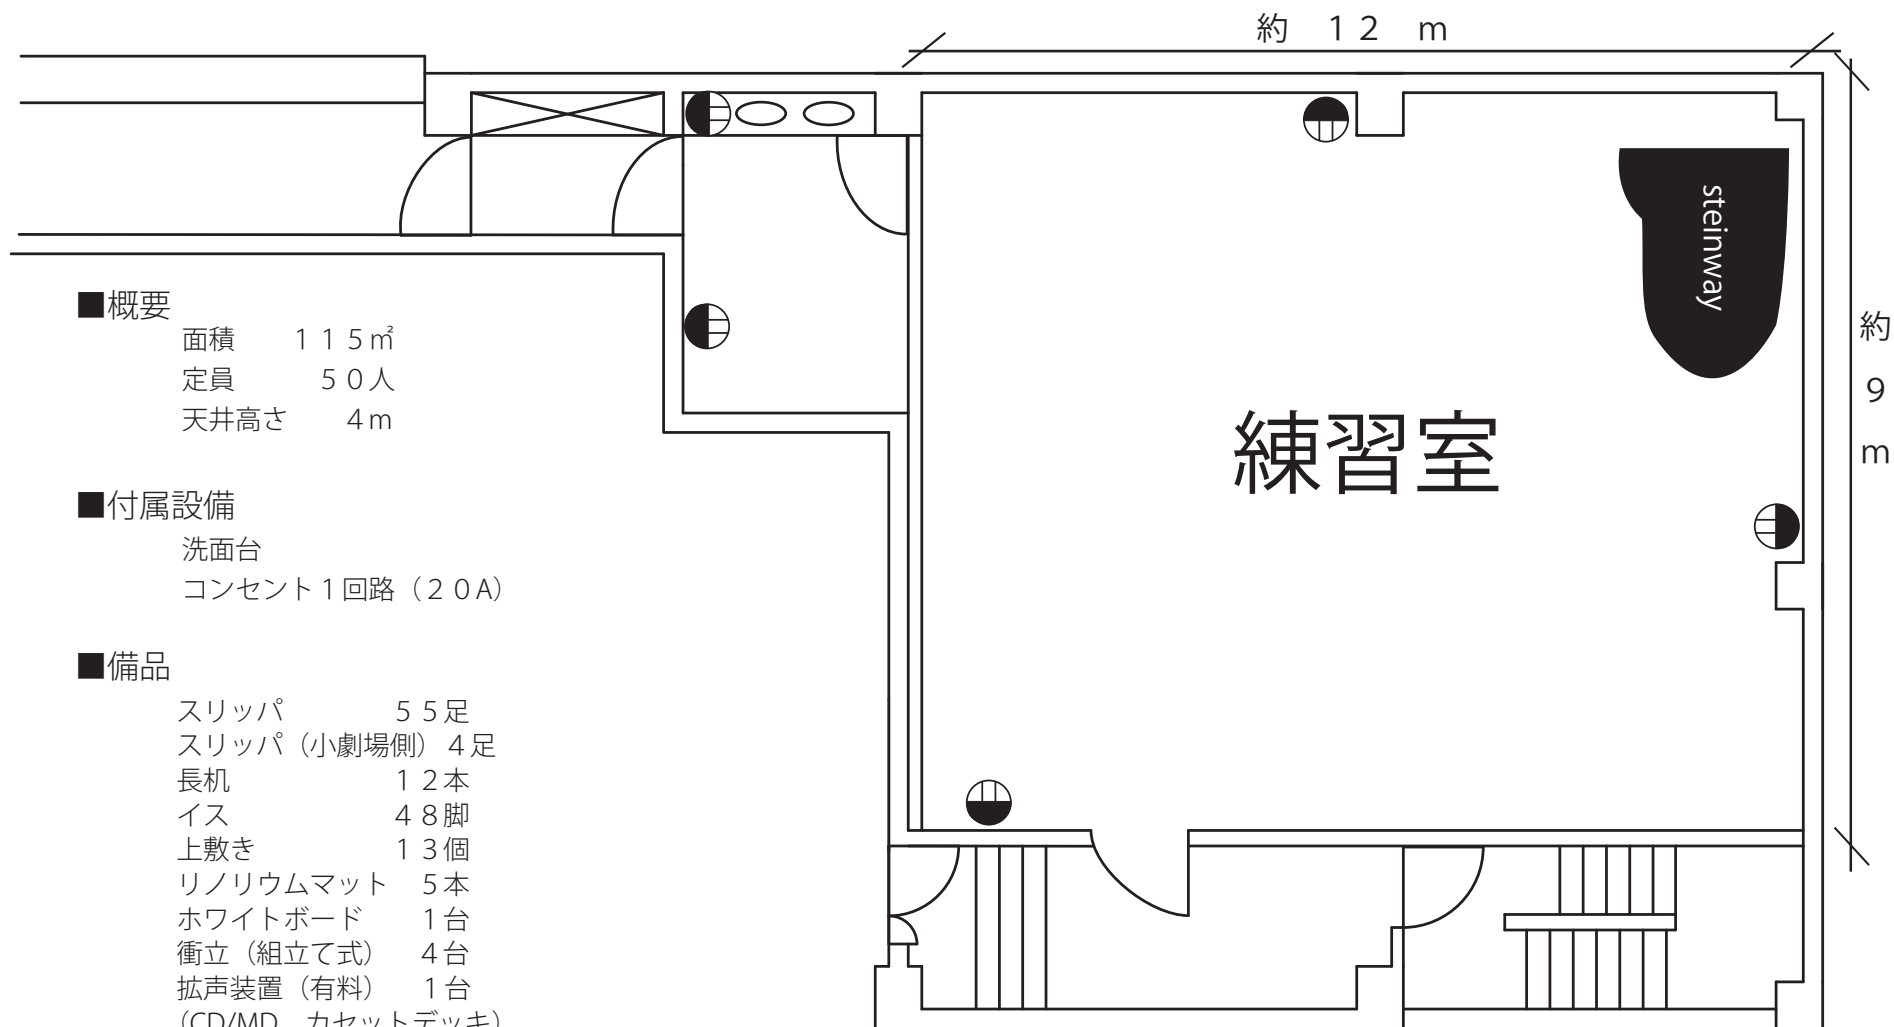

### ■概要

面積 115㎡  
定員 50人  
天井高さ 4m

### ■付属設備

洗面台  
コンセント1回路 (20A)

### ■備品

スリッパ 55足  
スリッパ (小劇場側) 4足  
長机 12本  
イス 48脚  
上敷き 13個  
リノリウムマット 5本  
ホワイトボード 1台  
衝立 (組立て式) 4台  
拡声装置 (有料) 1台  
(CD/MD、カセットデッキ)  
グランドピアノ (有料) 1台  
(スタンウェイ)