


3 F 展示室

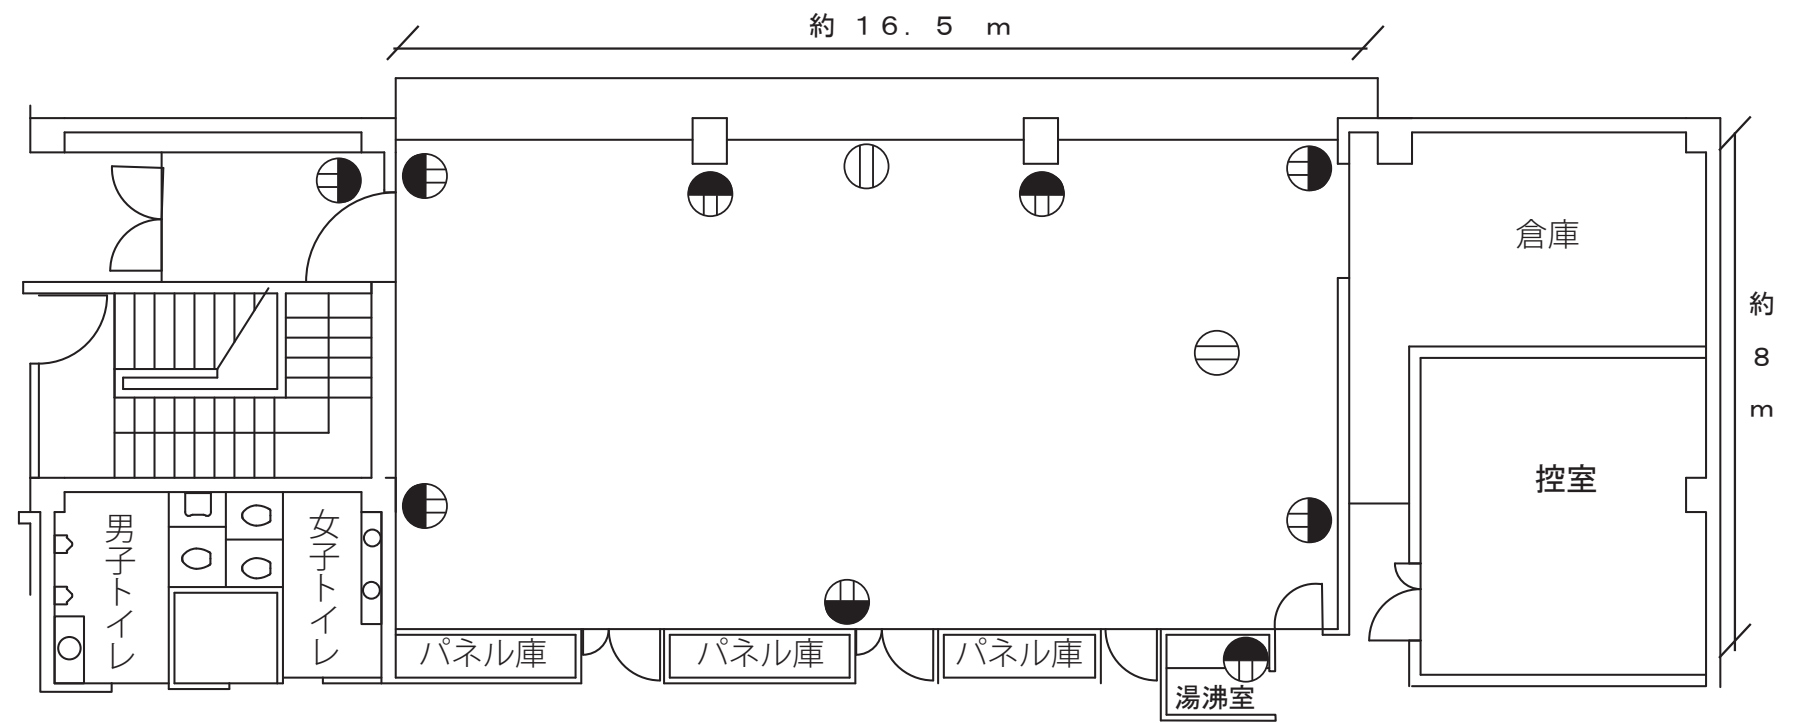

■概要

面積 144㎡
 定員 150人
 天井高さ 2m45cm

■備品

長机(1800×45) 42本
 イス 150脚
 スポットライト 57個
 スクリーン 1本 (スクリーン面 W143×H160)
 ホワイトボード 1台 (ボード面 W180×H90)
 レクチャー台
 (スタンドマイク・WLマイク・CD/MDデッキ) (有料)
 展示台(クロス張り白) W30×D30×H30→3台
 W60×D30×H20→10台
 彫塑台(金属性) W30×D30×H100→10台

脚立 大(H180) 3本
 小(H63) 1本
 マイクスタンド 小(卓上用) 1本
 大 1本

■付属設備

控室
 給湯設備
 コンセント
 展示室内 1回路(20A)
 湯沸室 1回路(20A)