


4F 和室 (舞台付)

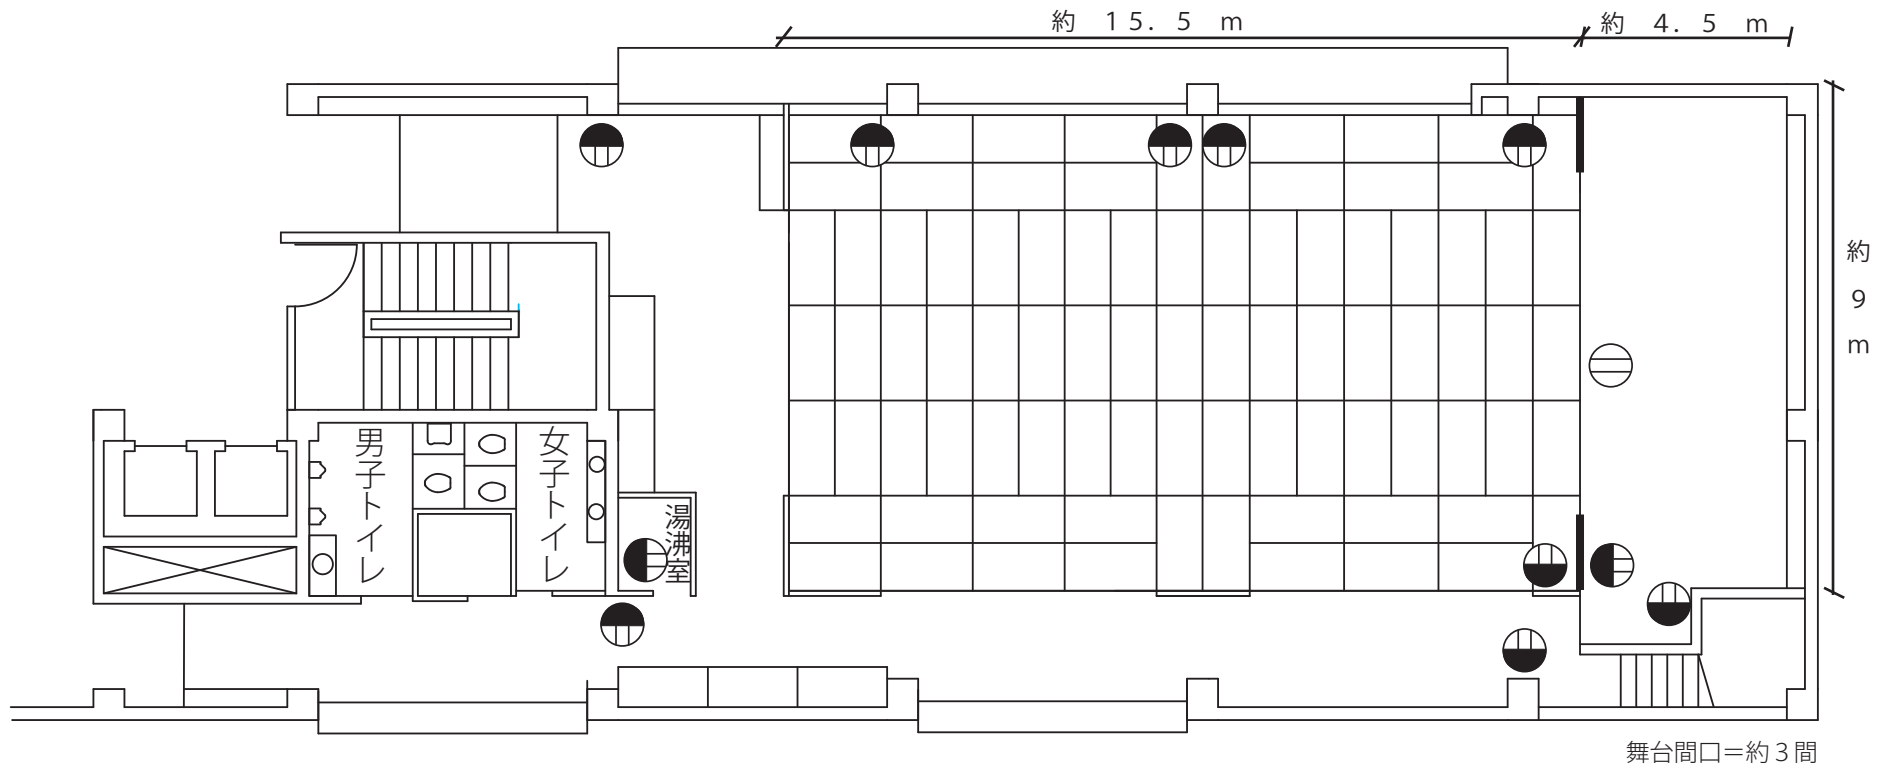

■概要

面積 85畳
定員 120人

■付属設備

給湯設備
コンセント
和室内 1回路 (20A)
湯沸し室 1回路 (20A)

■備品

座卓 W1800×D45×H33→30台
長机 W1500×D45×H70→3台
W1800×D45×H70→1台
イス (折畳み) 8脚
座イス 30脚
座布団 140枚
ホワイトボード 1台
和テーブル (W150×D90×H35) ×2
緋もうせん (2間×1間) ×1

上敷き (24畳=3×4間)
姿見 (大・小) 各1台
拡声装置 (有料)

- ・電源キー
- ・有線マイク ×2本
- ・WLマイク ×2本 (事務所置)
- ・CD/MDデッキ ×1台
- ・カセットデッキ ×2台