小劇場舞台吊物機構断面図
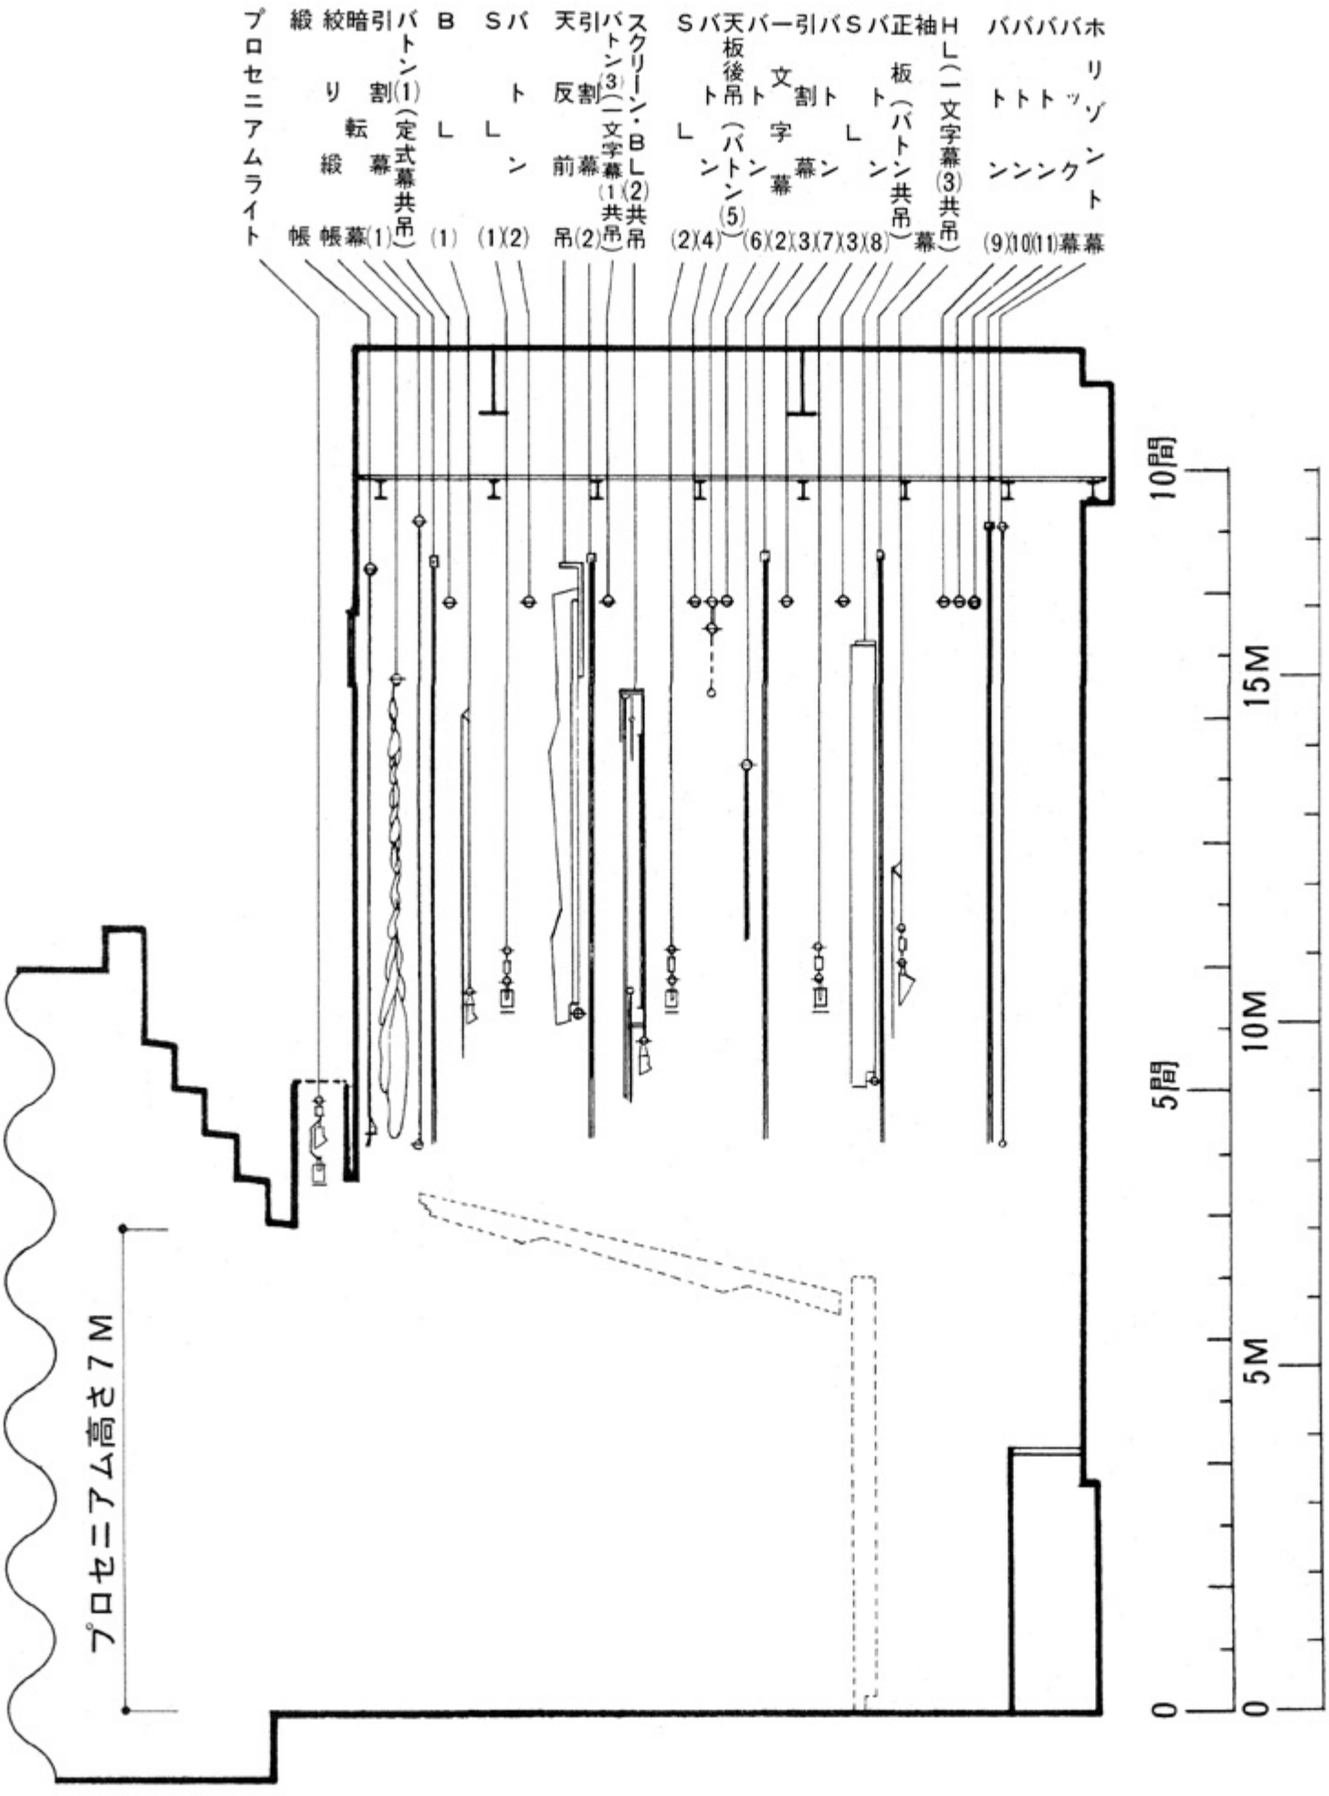
S＝1／100