


催し広場 キャットウォーク回路

・ 1 ～ 8 Bo(中・外)の使用時の回路

<b>G-下手</b>	
1. 2. 3	4. 5. 6
7中	7外
<b>G-上手</b>	
1. 2. 3	4. 5. 6
7. 8. 9	10. 11. 12
13. 14. 15	
1中	2中
3外	3中
4中	
<b>G-L</b>	
1. 2. 3	4. 5. 6
6中	6外
<b>G-R</b>	
1. 2. 3	4. 5. 6
4外	5外
<b>外</b>	
1. 2. 3	
5中	
<b>外</b>	
19. 20. 21	22. 23. 24
8中	8外

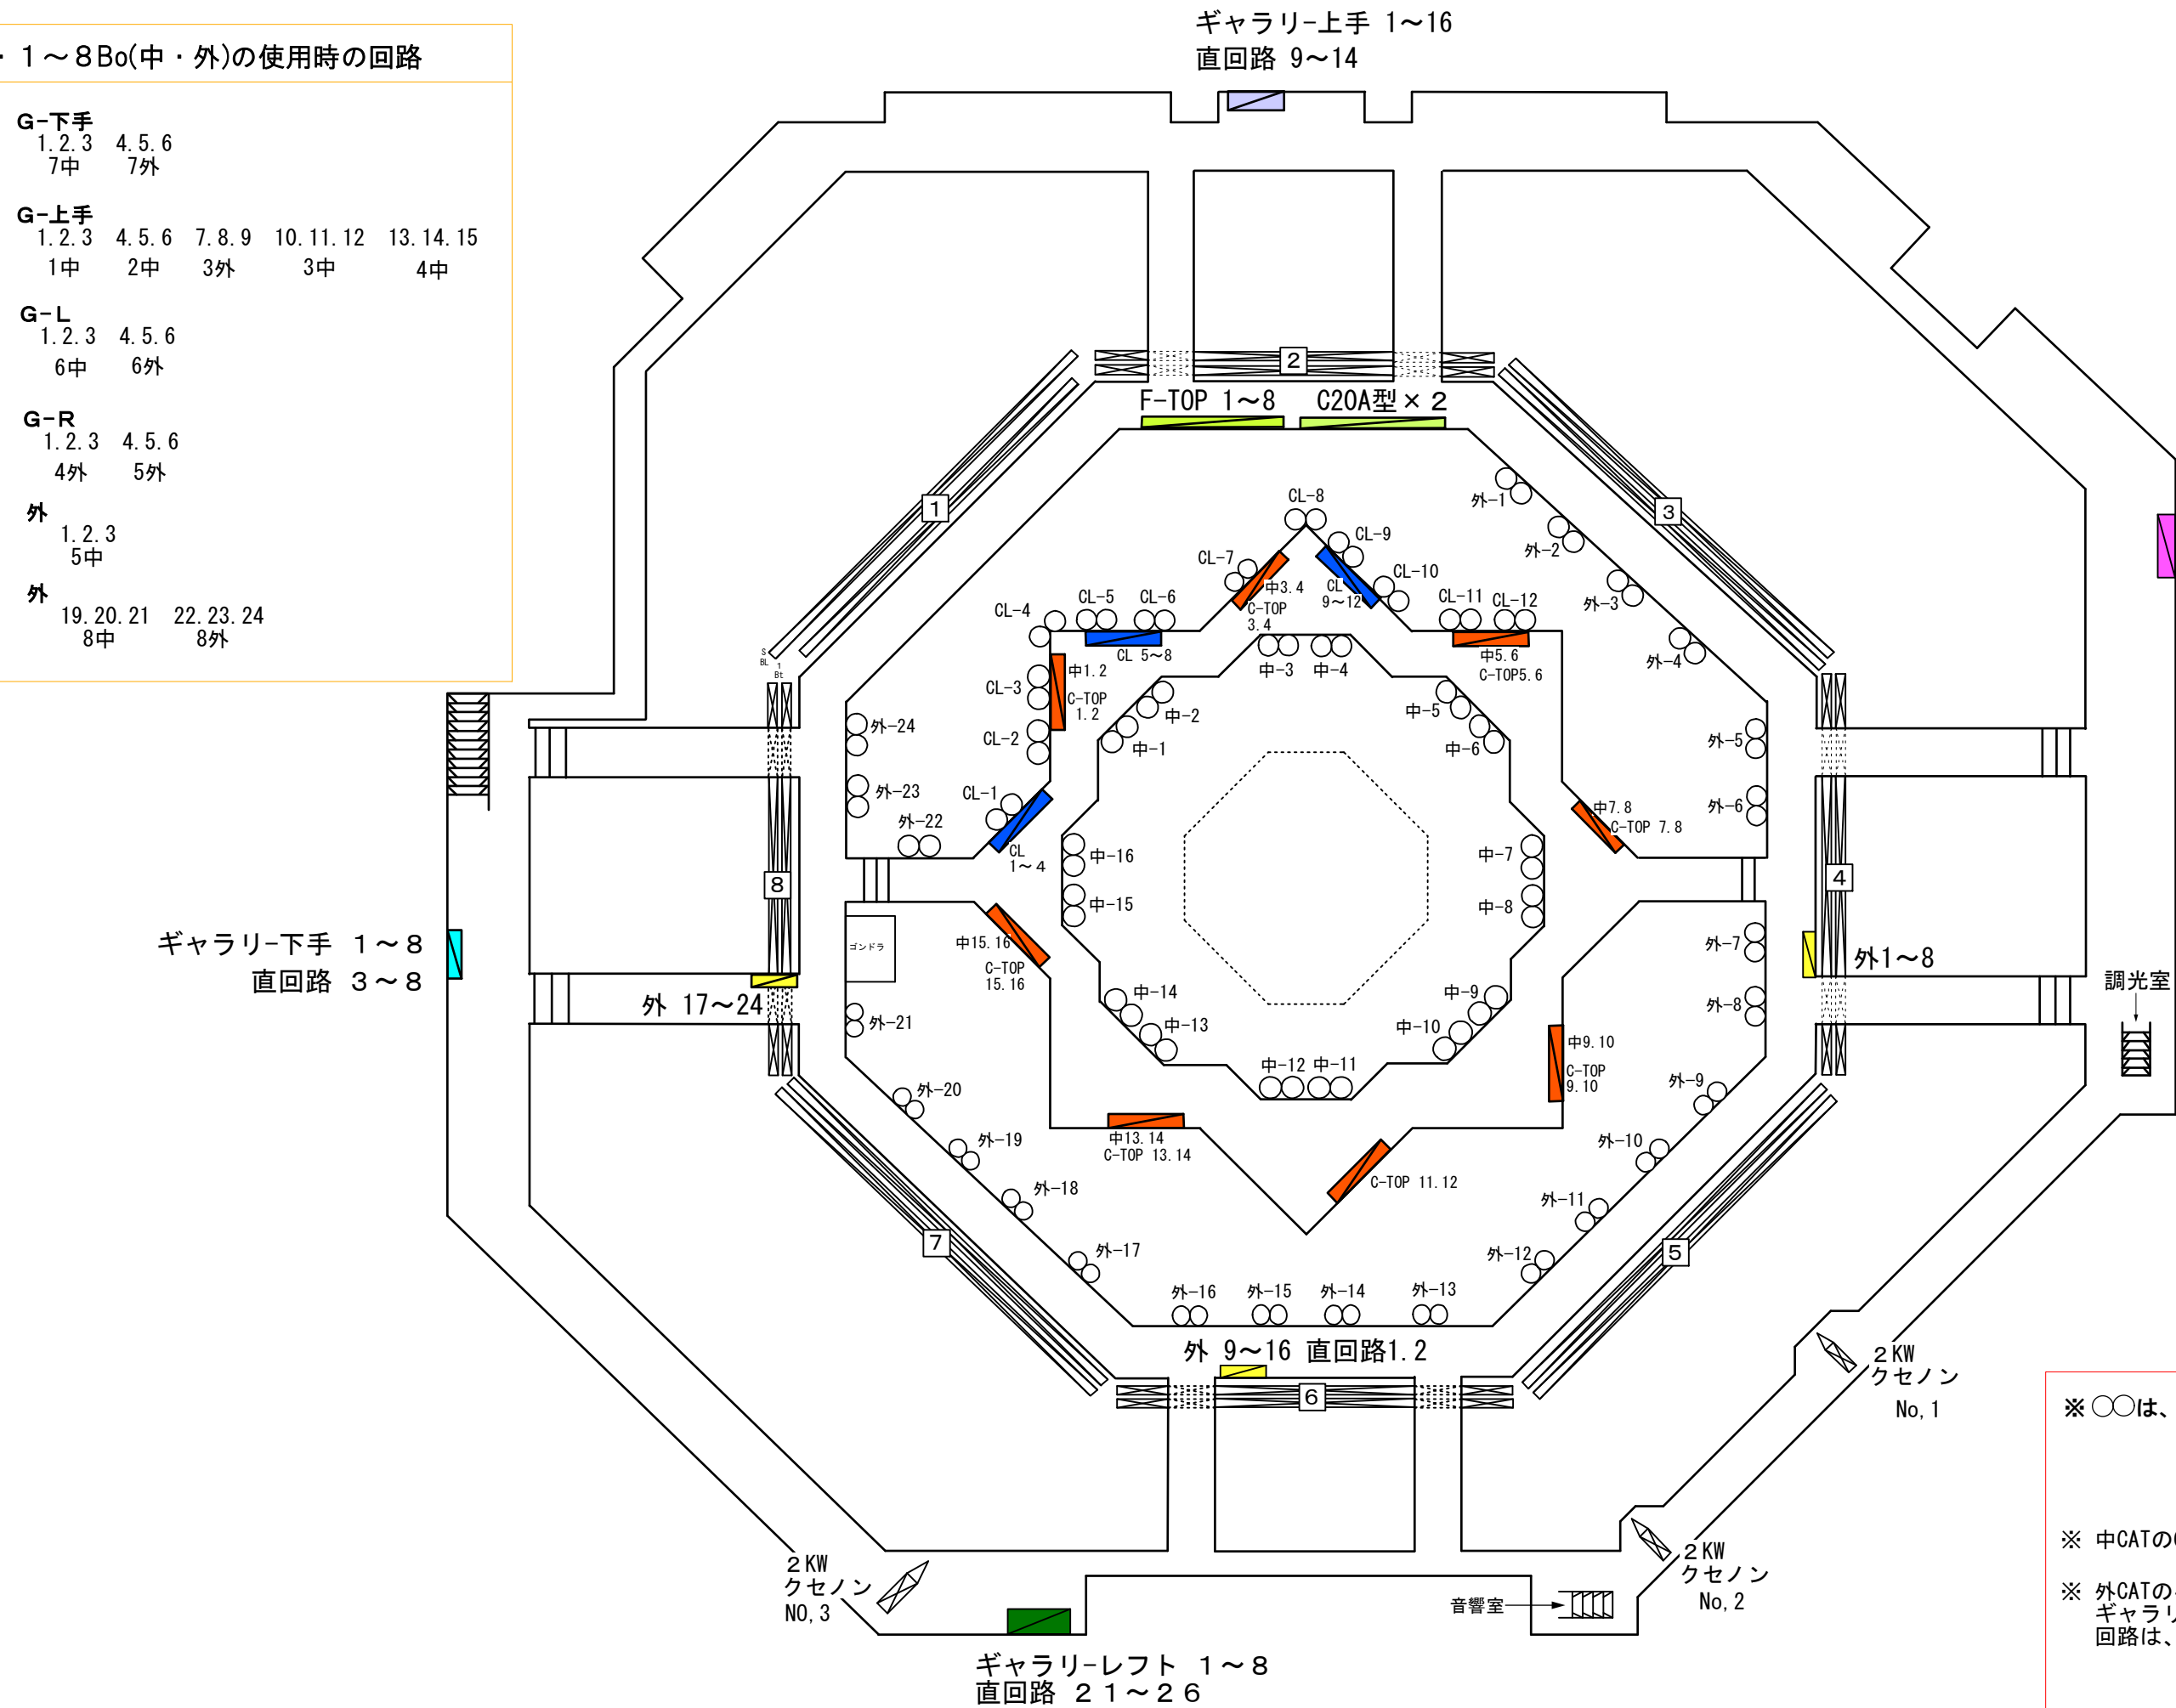


※ ○○は、常設灯体の位置と使用回路です。

※ 中CATのCL/中/C-TOP/ 回路は、C20A型です。


※ 外CATのギャラリー-下手/ギャラリー-上手/  
ギャラリー-レフト/ギャラリー-ライト/外/  
回路は、C30A型です。

※床からキャットウォークまでの高さ:約6m70

催し広場 FL00R回路

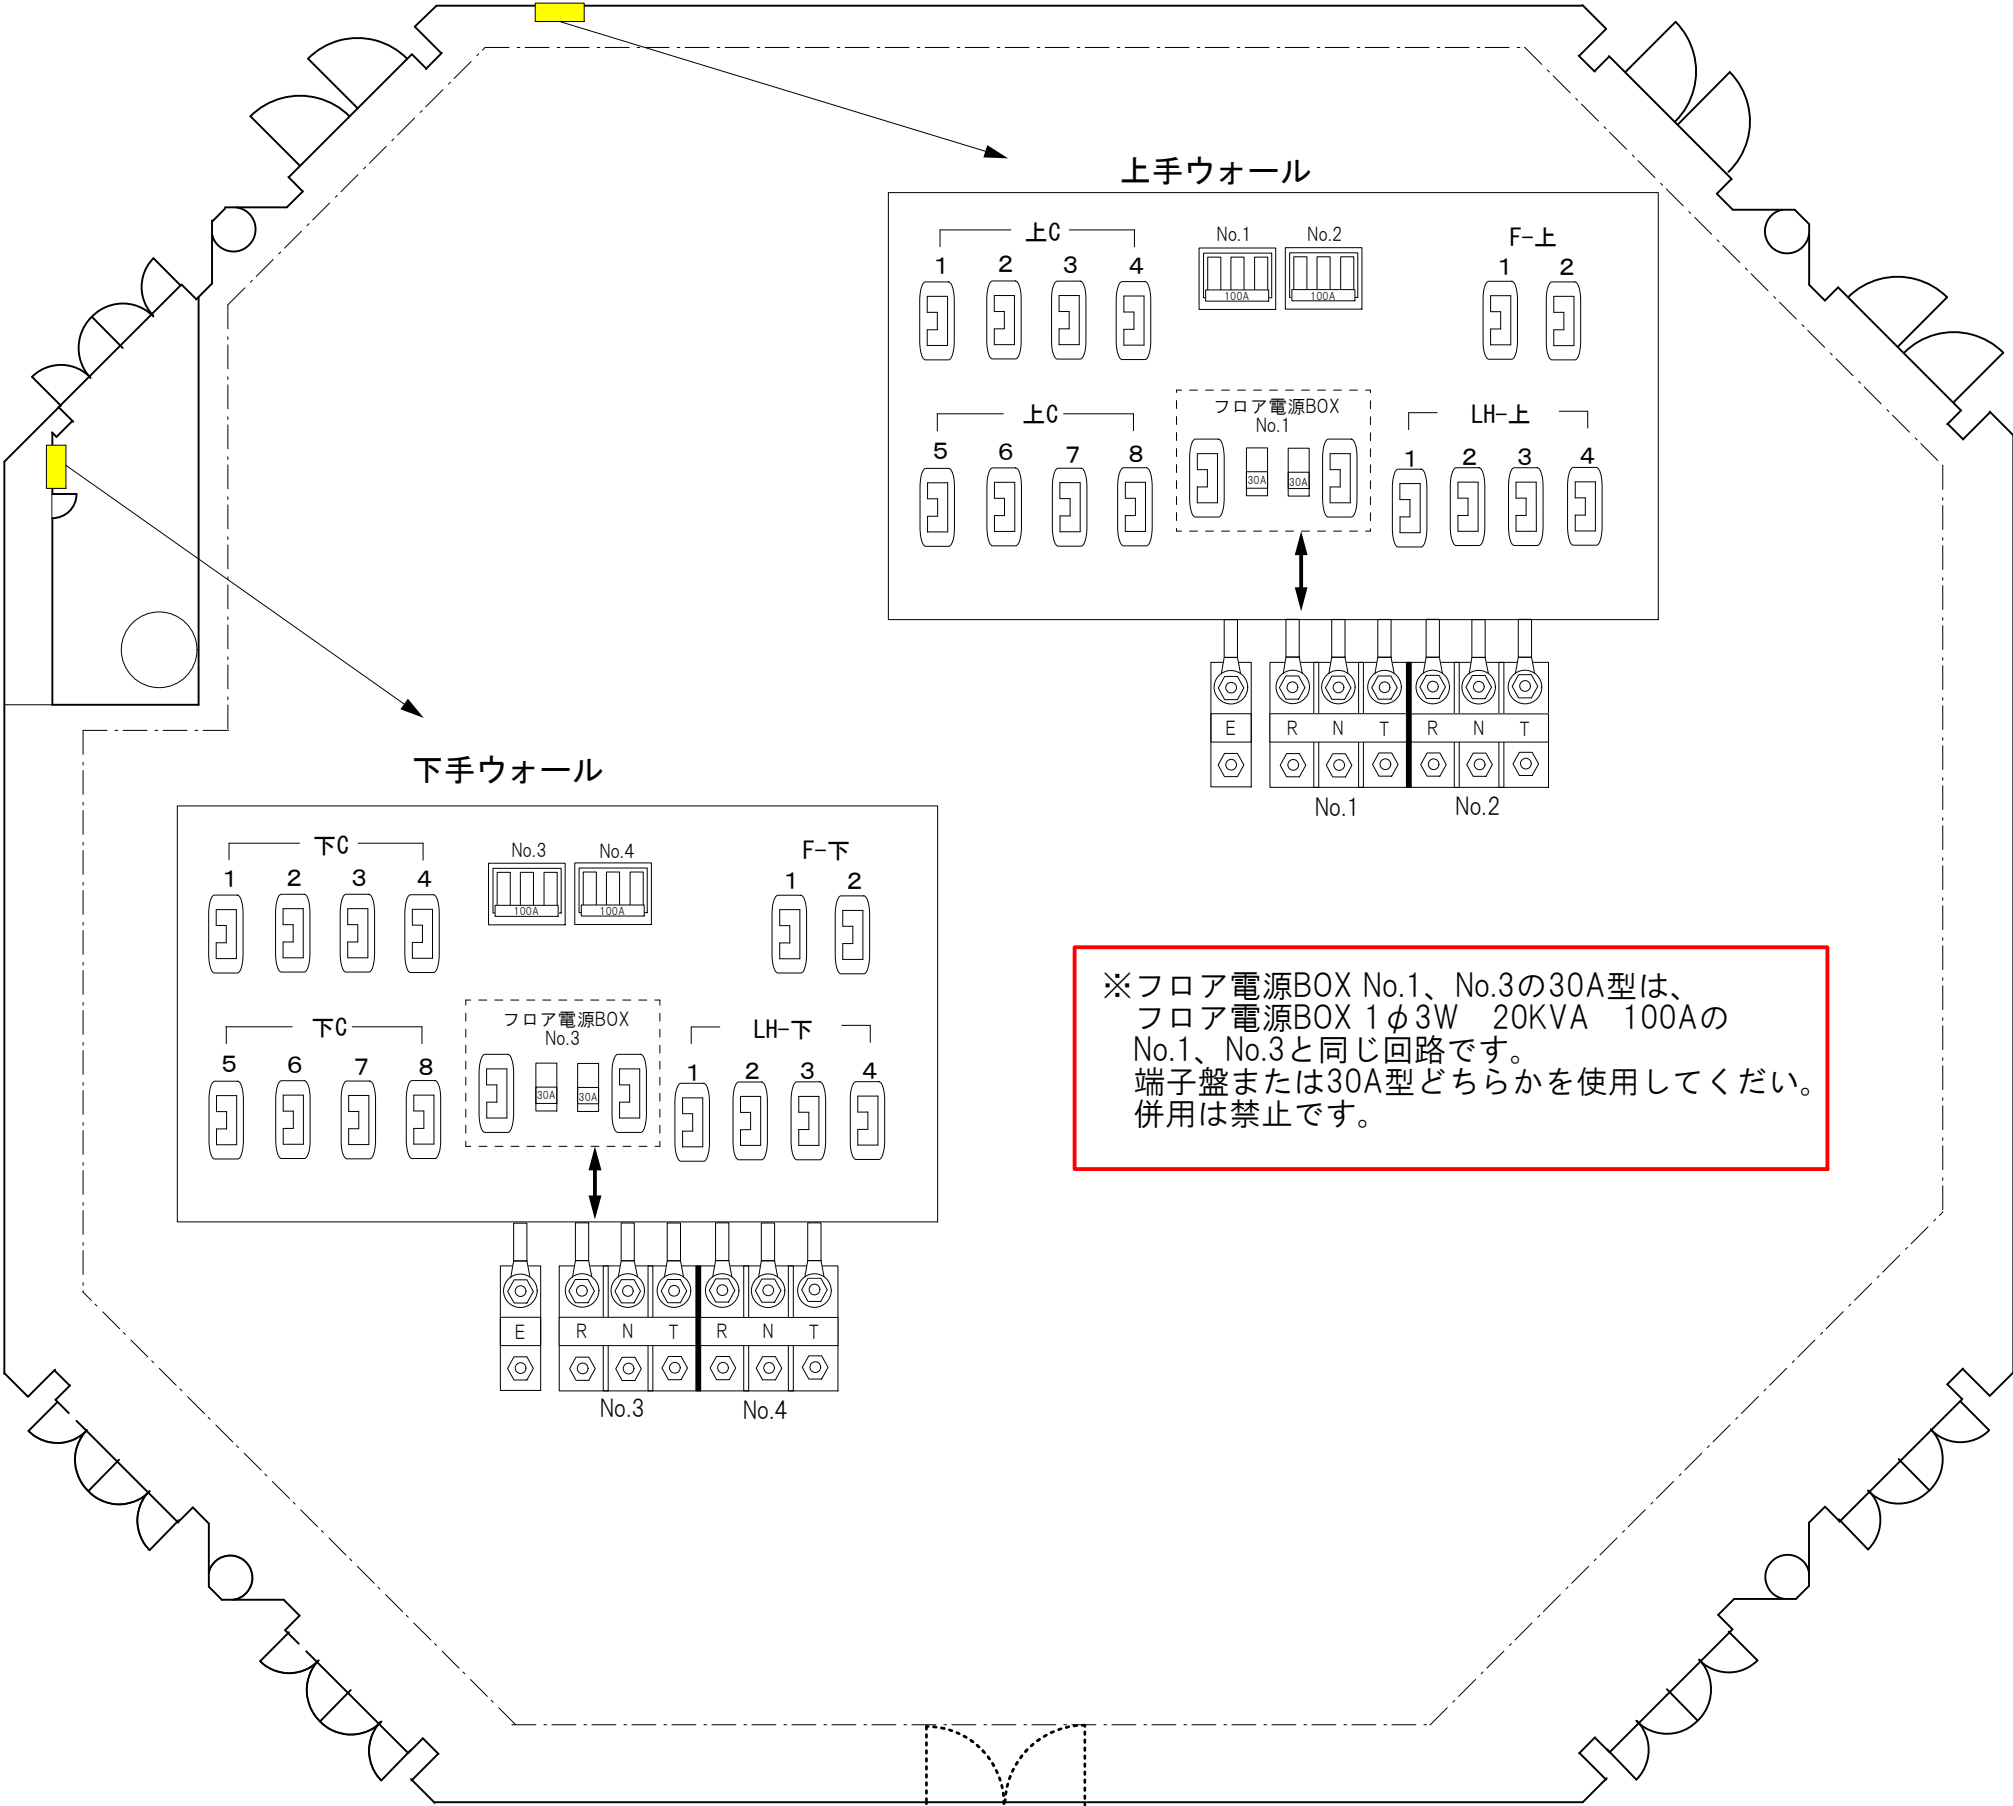

催し広場  
サイド・フロントステージサス回路

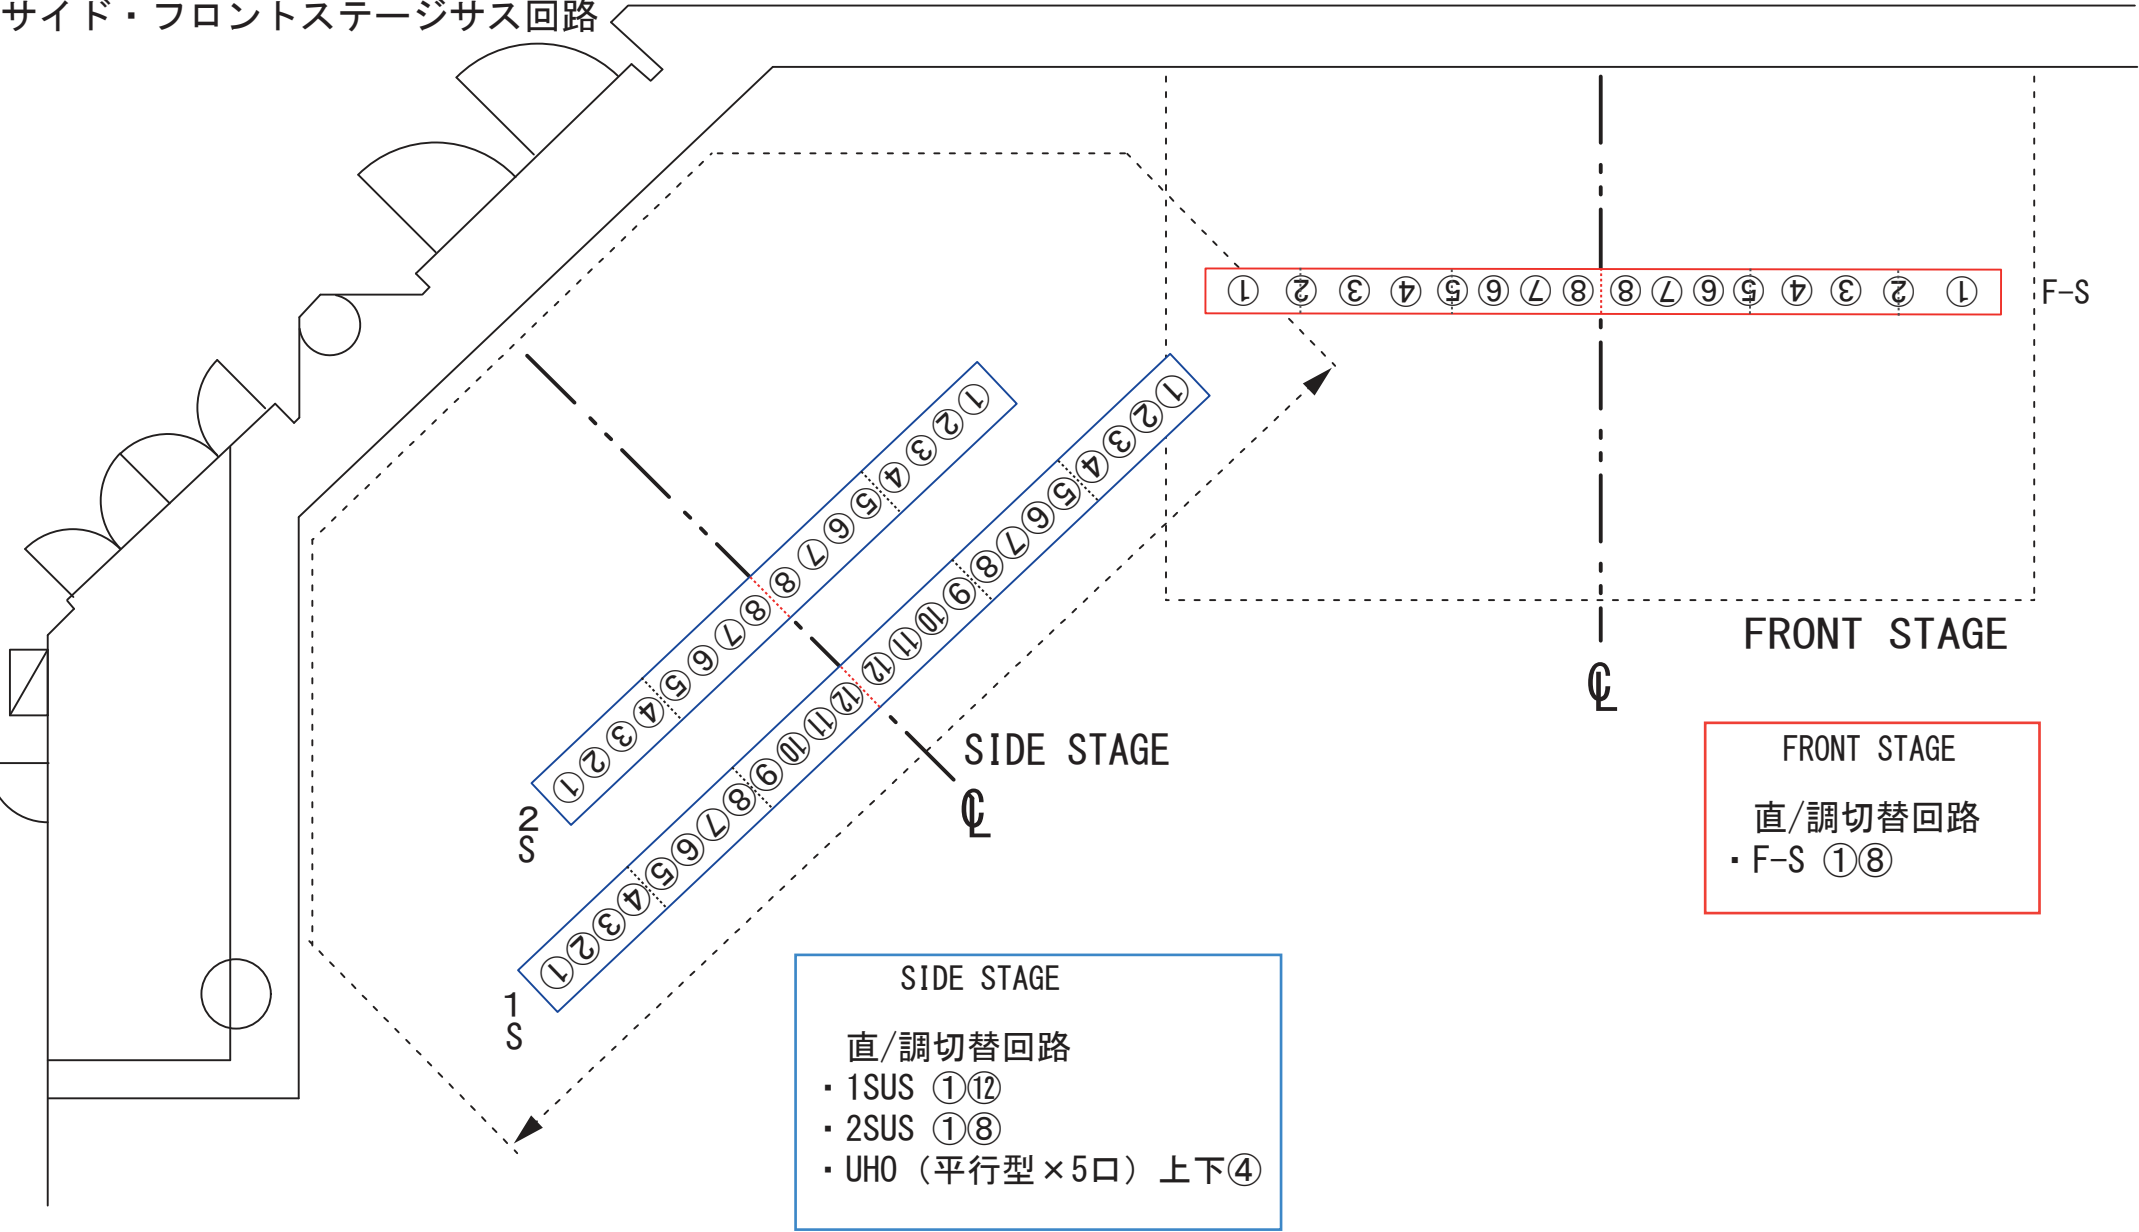

上手ウォールC  
フロア電源BOX No1, 2

催し広場 FLOOR図面

下手ウォールC  
フロア電源BOX  
No3, 4

