


3F 会議室

第2会議室

約 7 m

第1会議室

約 7 m

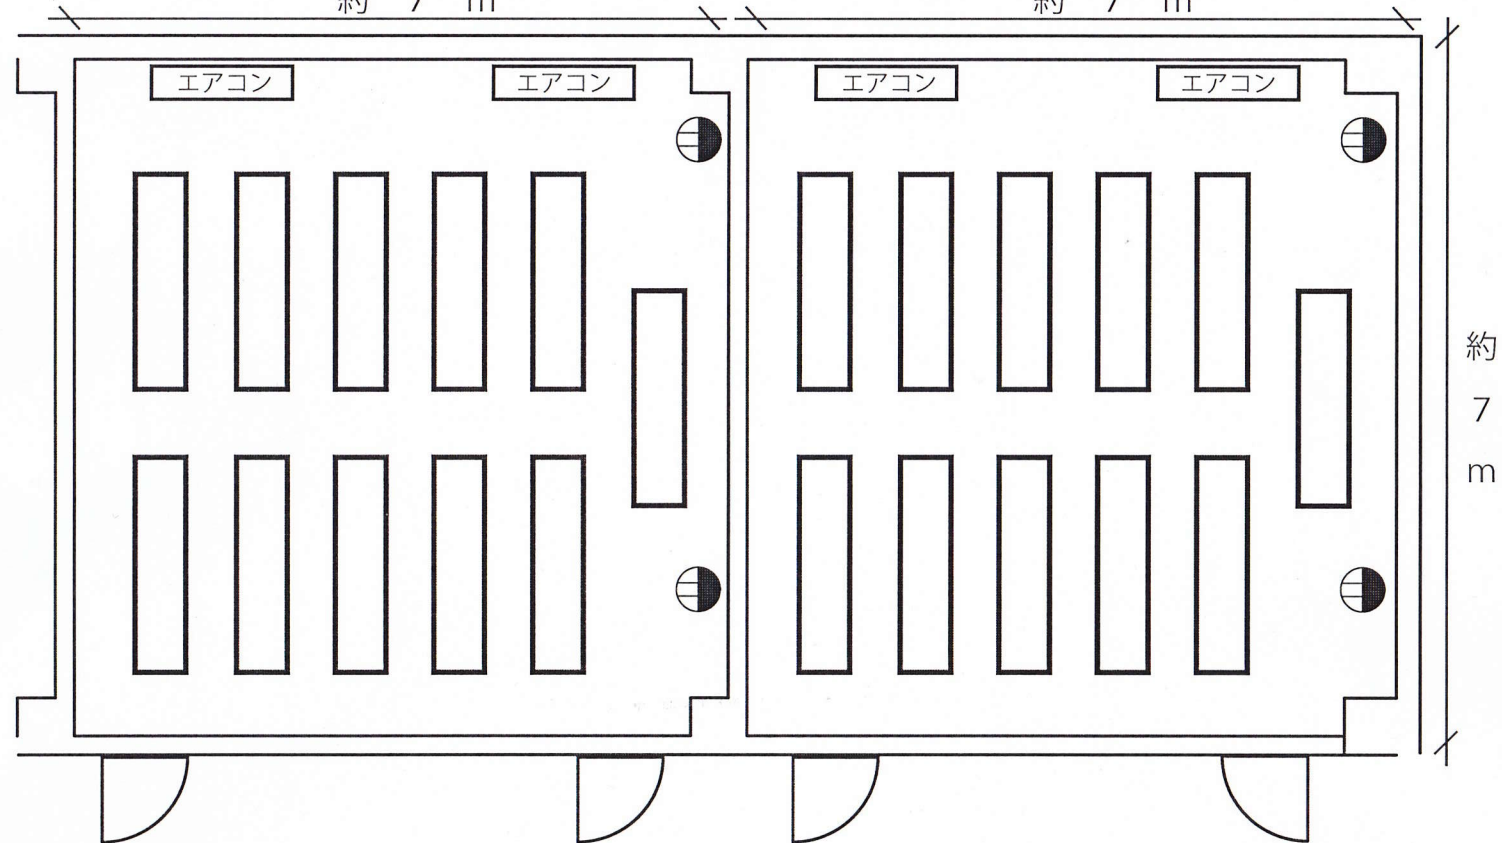

■概要

面積 各53㎡
定員 各30人

■付属設備

コンセント1回路

■備品

長机 (W180×D45×H68) 11本
スチール椅子 32脚
TV台 1台
ホワイトボード (W180×H90) 1台
スクリーン (W150×H160) 1台