


催し広場仮設物設営基準図

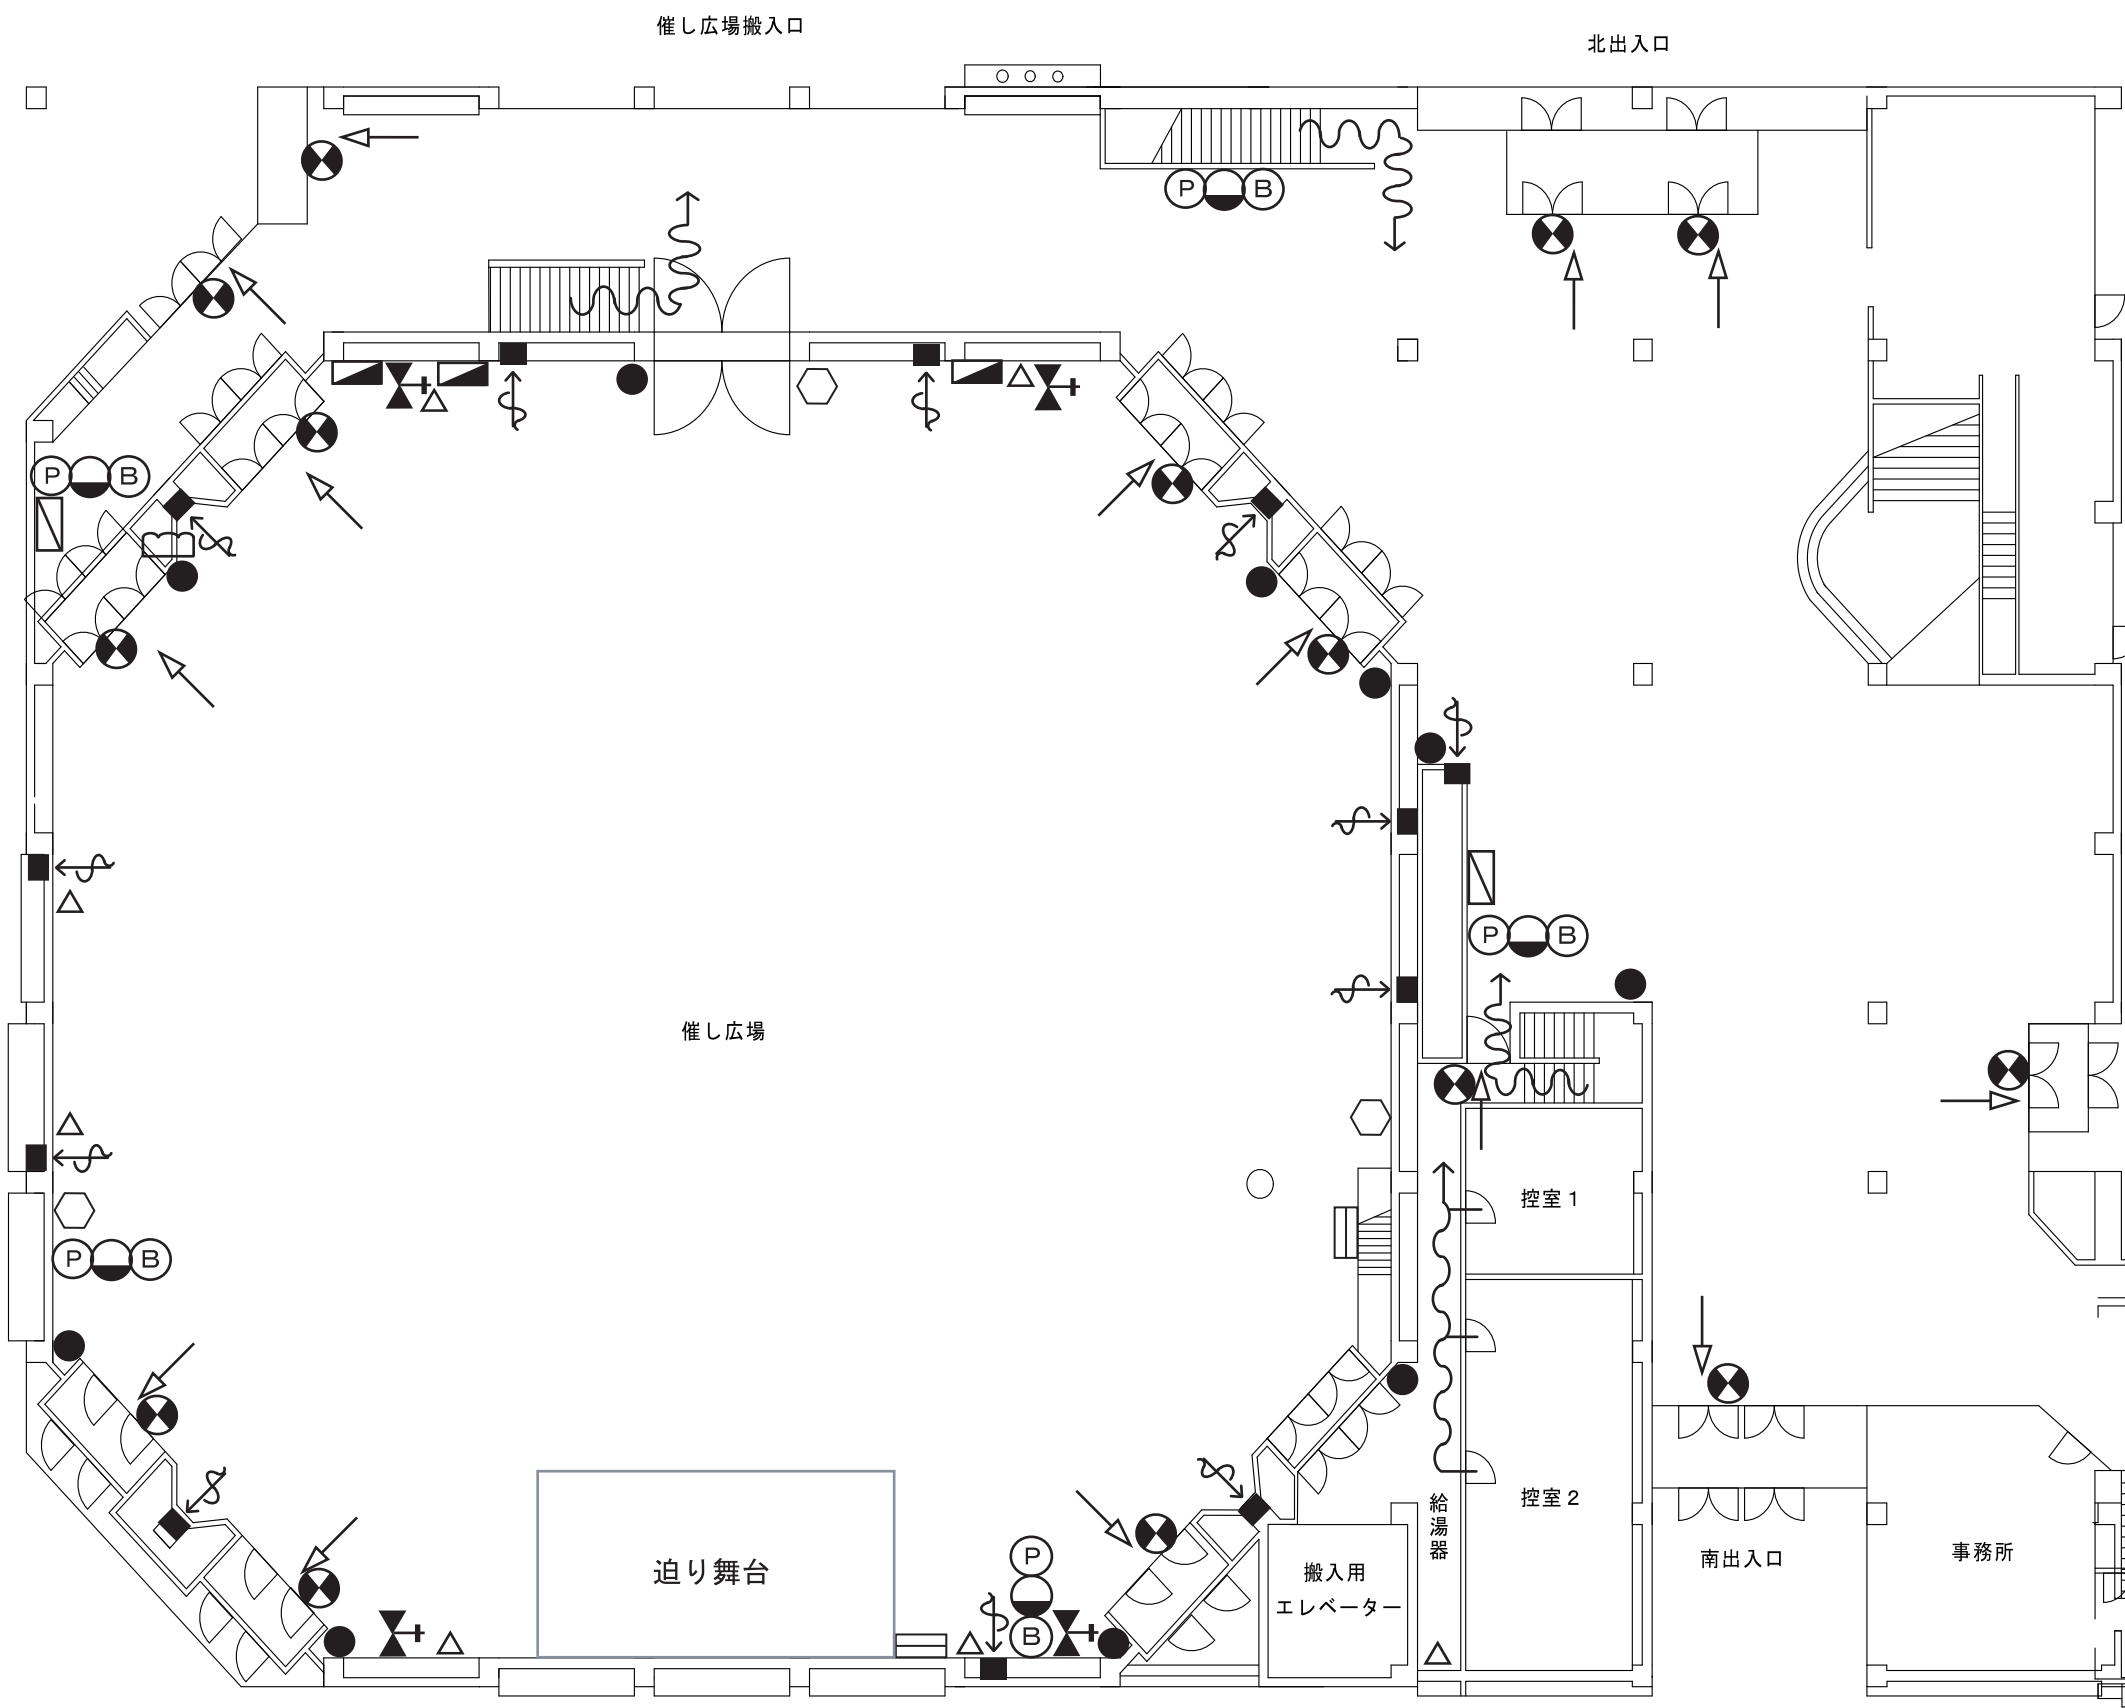

凡 例	
記号	内容
	スプリンクラー 手動起動装置
	排煙手動装置
	消火栓
	非常出口 避難方向
	非常灯
	非常ボタン 非常灯・ベル
	消火器
	空調吸込み
	空調温度設定箱
	配電盤
	黄色回転灯
	操作卓
	避難路