


上手ウォールC
フロア電源BOX No1, 2

催し広場 FLOOR図面

下手ウォールC
フロア電源BOX
No3, 4

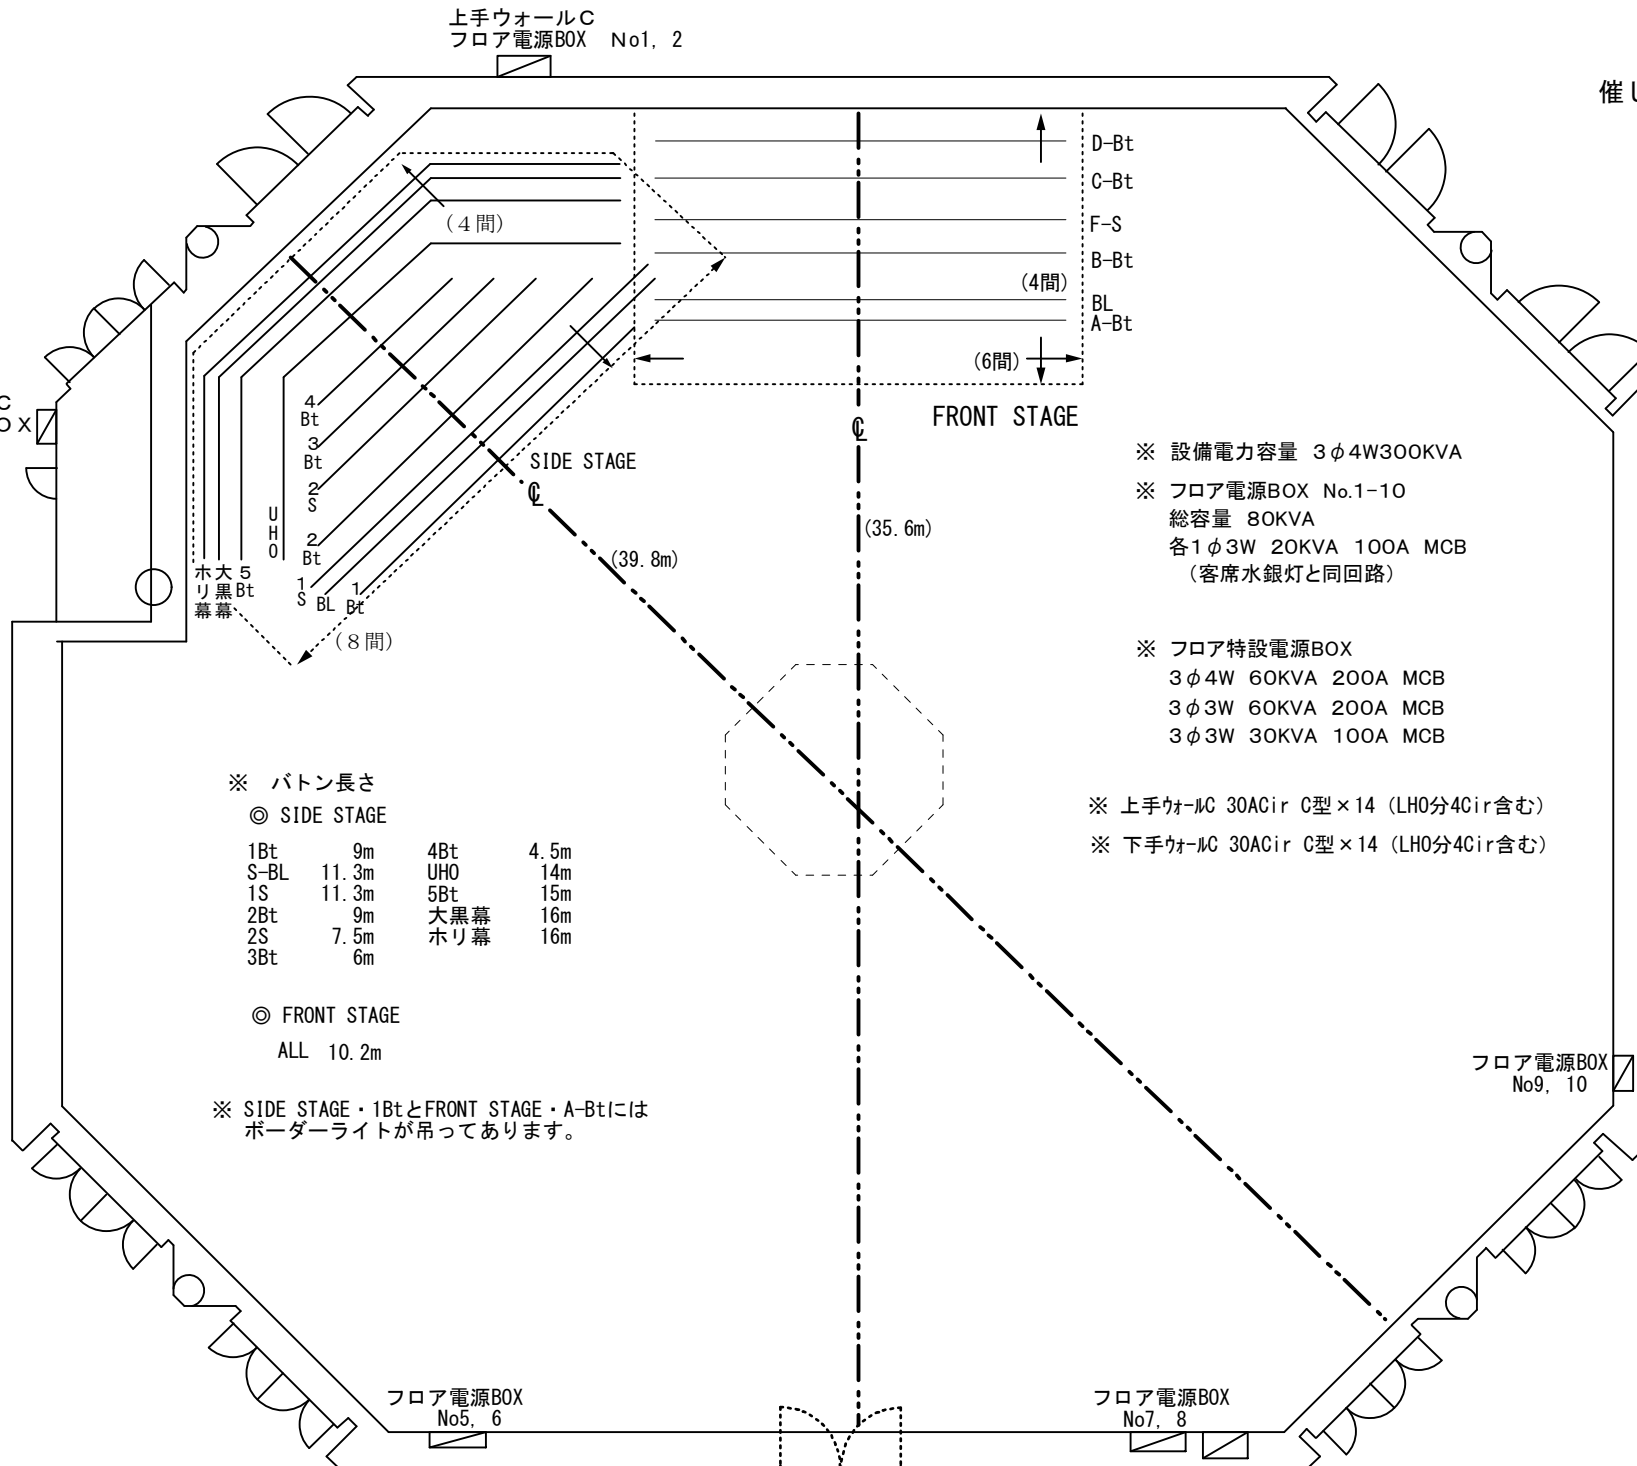

※ 設備電力容量 3φ4W300KVA

※ フロア電源BOX No.1-10

総容量 80KVA

各1φ3W 20KVA 100A MCB
(客席水銀灯と同回路)

※ フロア特設電源BOX

3φ4W 60KVA 200A MCB

3φ3W 60KVA 200A MCB

3φ3W 30KVA 100A MCB

※ バトン長さ

◎ SIDE STAGE

1Bt	9m	4Bt	4.5m
S-BL	11.3m	UH0	14m
1S	11.3m	5Bt	15m
2Bt	9m	大黒幕	16m
2S	7.5m	ホリ幕	16m
3Bt	6m		

◎ FRONT STAGE

ALL 10.2m

※ SIDE STAGE・1BtとFRONT STAGE・A-Btには
ポーターライトが吊ってあります。

※ 上手ウォールC 30ACir C型×14 (LH0分4Cir含む)

※ 下手ウォールC 30ACir C型×14 (LH0分4Cir含む)

フロア電源BOX
No9, 10

フロア電源BOX
No5, 6

フロア電源BOX
No7, 8

フロア特設電源BOX
3φ3W 3φ4W