




※No. 1～4の電源BOX  
No. 1・2は床から約1.2mの高さにあります。

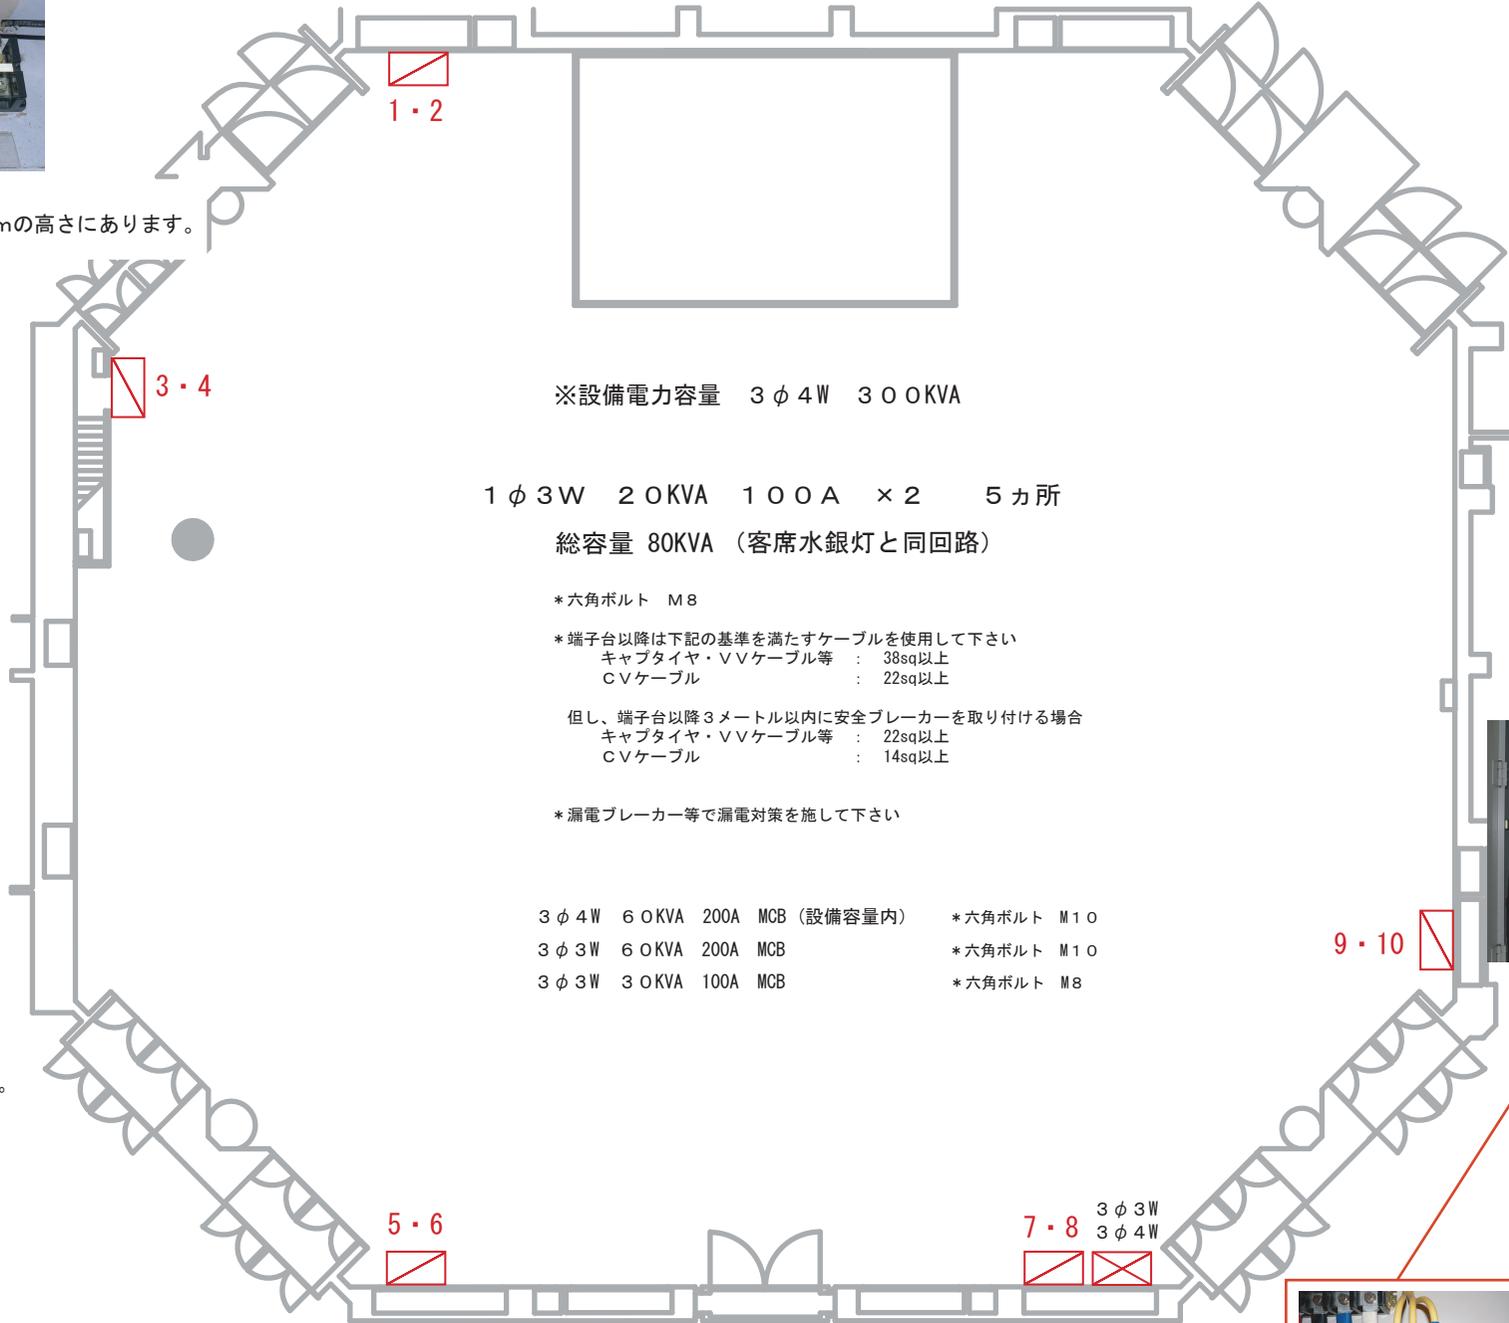

※設備電力容量 3φ4W 300KVA

1φ3W 20KVA 100A ×2 5カ所

総容量 80KVA (客席水銀灯と同回路)



\*六角ボルト M8

\*端子台以降は下記の基準を満たすケーブルを使用して下さい  
 キャブタイヤ・VVケーブル等 : 38sq以上  
 CVケーブル : 22sq以上

但し、端子台以降3メートル以内に安全ブレーカーを取り付ける場合  
 キャブタイヤ・VVケーブル等 : 22sq以上  
 CVケーブル : 14sq以上

\*漏電ブレーカー等で漏電対策を施して下さい

3φ4W 60KVA 200A MCB (設備容量内)	*六角ボルト M10
3φ3W 60KVA 200A MCB	*六角ボルト M10
3φ3W 30KVA 100A MCB	*六角ボルト M8

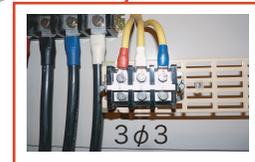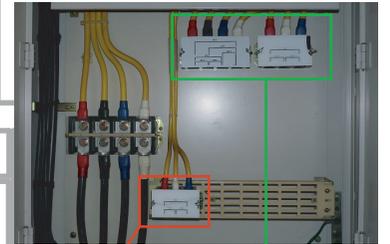

※No. 5～10の電源ボックス。

催し広場 仮設電源配置図