



- ホリゾン幕
- 引割りバタック幕
- バトン 11
- バトン 10
- バトン 9 (松羽目)

- アッパーホリゾンライト
- 袖幕
- 正面反射板
- バトン 8
- サスペンションライト 3
- バトン 7
- 引割幕 3
- 一文字幕
- バトン 6
- 天井反射板 後吊・バトン 5
- バトン 4
- サスペンションライト 2
- スクリーン・スポットライト 2

- バトン 3 (一文字)
- 引割幕 2
- 天井反射板 前吊

- バトン 2
- サスペンションライト 1
- スポットライト 1
- バトン 1
- 引割幕 1
- 暗転幕
- 変形絞り縦帳
- 縦帳

- プロセニウム・ライト

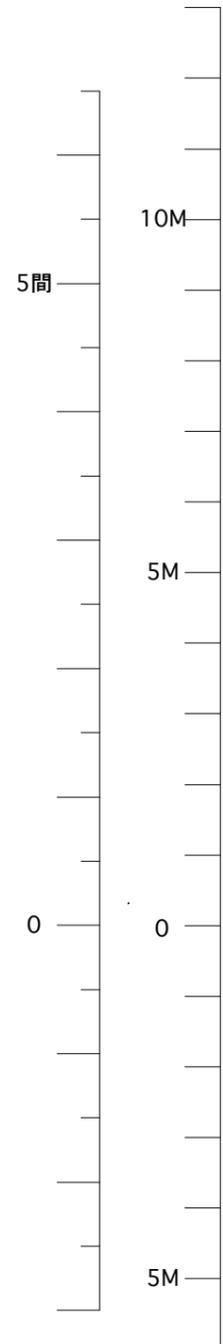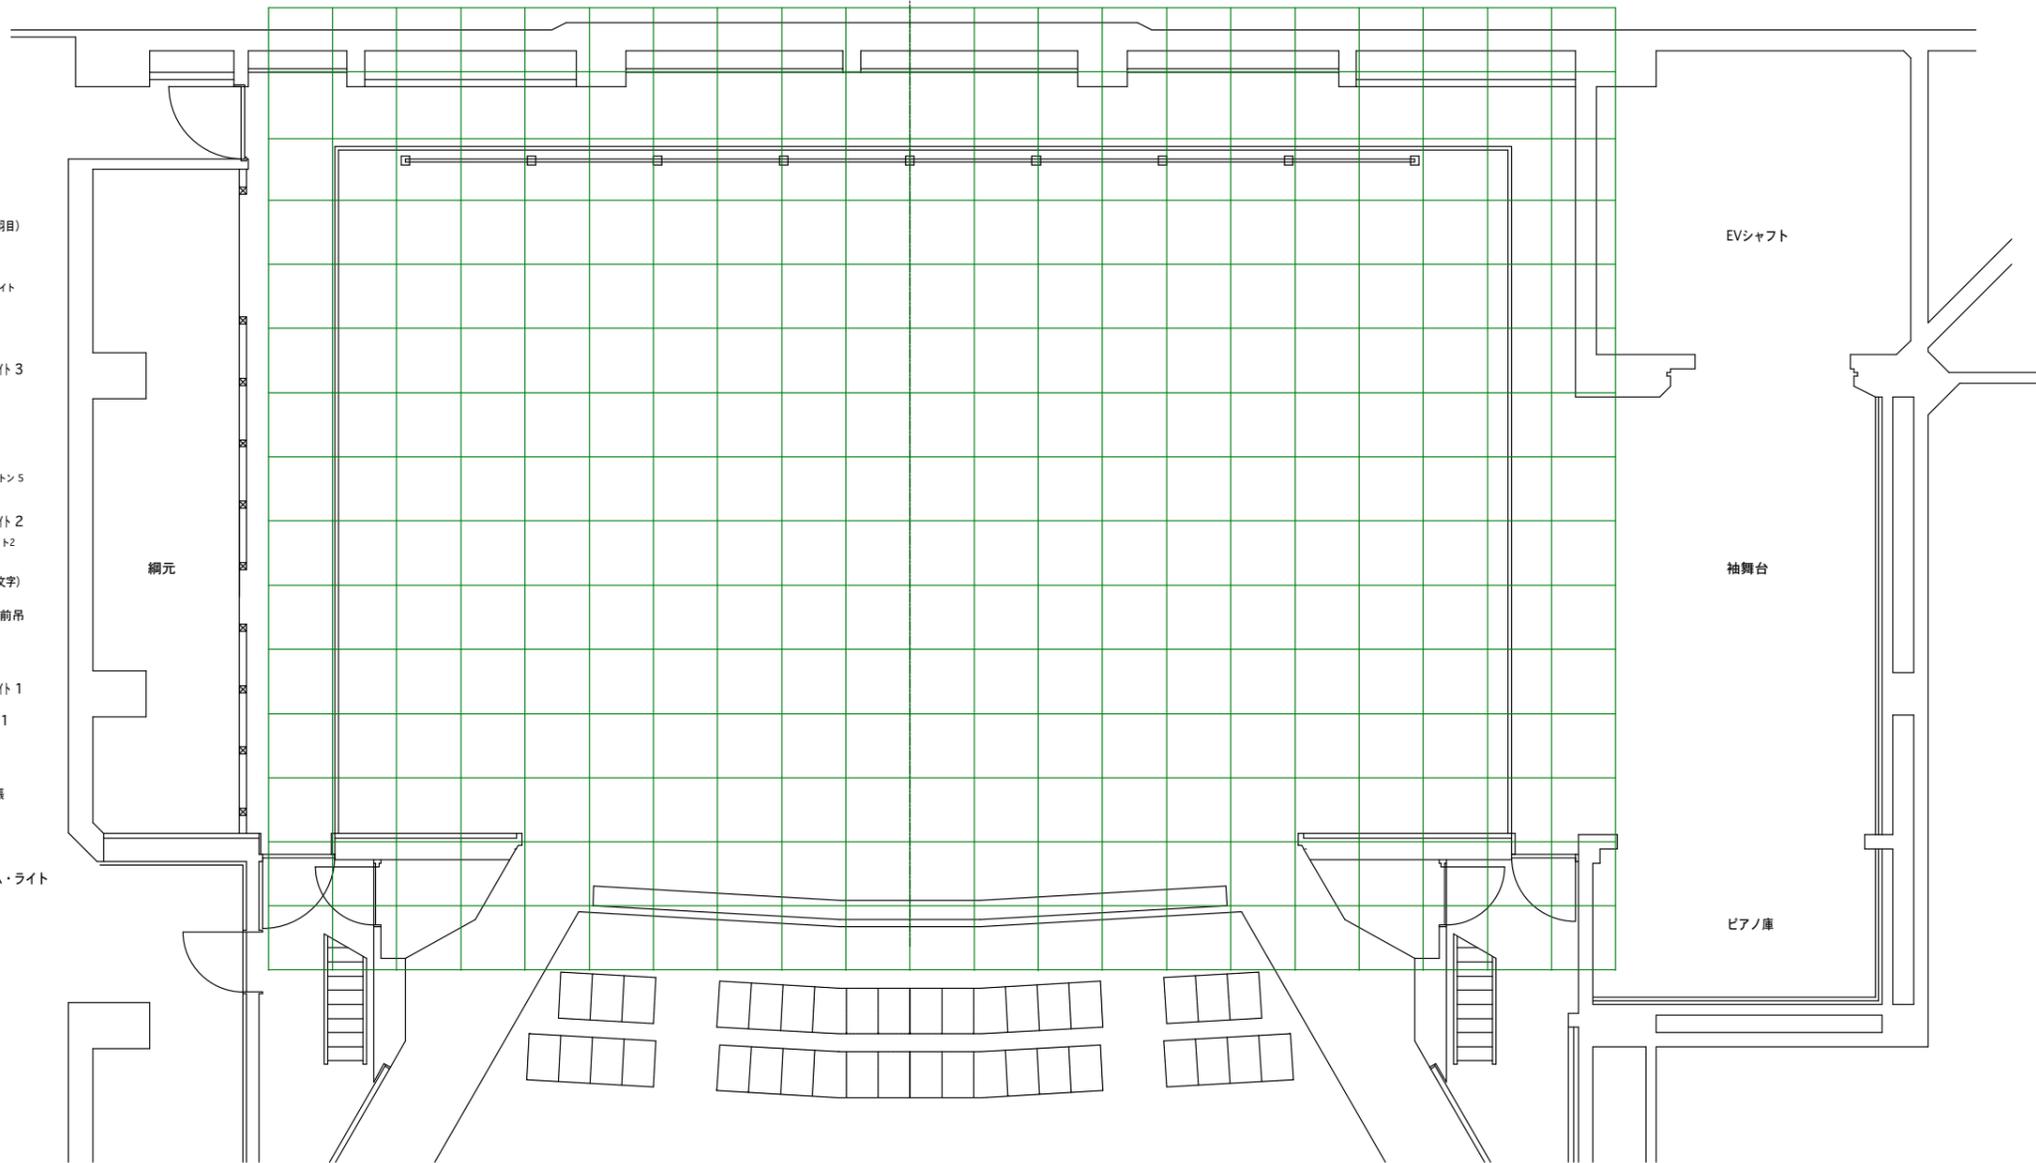

岐阜市文化センター 小劇場
 舞台吊物機構 平面図 (2007.3)
 SCALE 1/100