

# Access Guide

アクセスガイド

## 岐阜市文化センター周辺 有料駐車場案内



## 公設有料駐車場案内

駐車場名	収容台数	営業時間	問い合わせ
A 岐阜市金公園 地下駐車場	145台	7:00~23:00	058-262-2702

※長さ5.1m、幅2.0m、高さ2.1m以内の車両対象  
 ※岐阜市文化センターとはつながっておりませんので  
 ご注意ください。



※施設内には駐車場はございません(主催者用搬入スペースには使用施設毎に定められた台数の搬入車両を駐車できます)。  
 ※ご来館の際は公共交通機関又は、近隣有料駐車場をご利用ください。

### ■JR名古屋駅・名鉄名古屋駅からのアクセス

- ・JR名古屋駅 **新快速で約20分** → JR岐阜駅 **徒歩10分** → 岐阜市文化センター
- ・名鉄名古屋駅 **特急で約25分** → 名鉄岐阜駅

### ■JR岐阜駅・名鉄岐阜駅からの交通アクセス

- 岐阜バス / 「金宝町」下車徒歩 3分
- 「文化センター-金神社前」下車徒歩 1分




**岐阜市文化センター**  
**GIFU CITY CULTURE CENTER**

指定管理者：(一財)岐阜市公共ホール管理財団  
 〒500-8842 岐阜市金町5丁目7番地2  
 TEL：058-262-6200  
 FAX：058-262-6229  
 [URL] <https://gifu-culture.info>

# GIFU CITY CULTURE CENTER

## 岐阜市文化センター




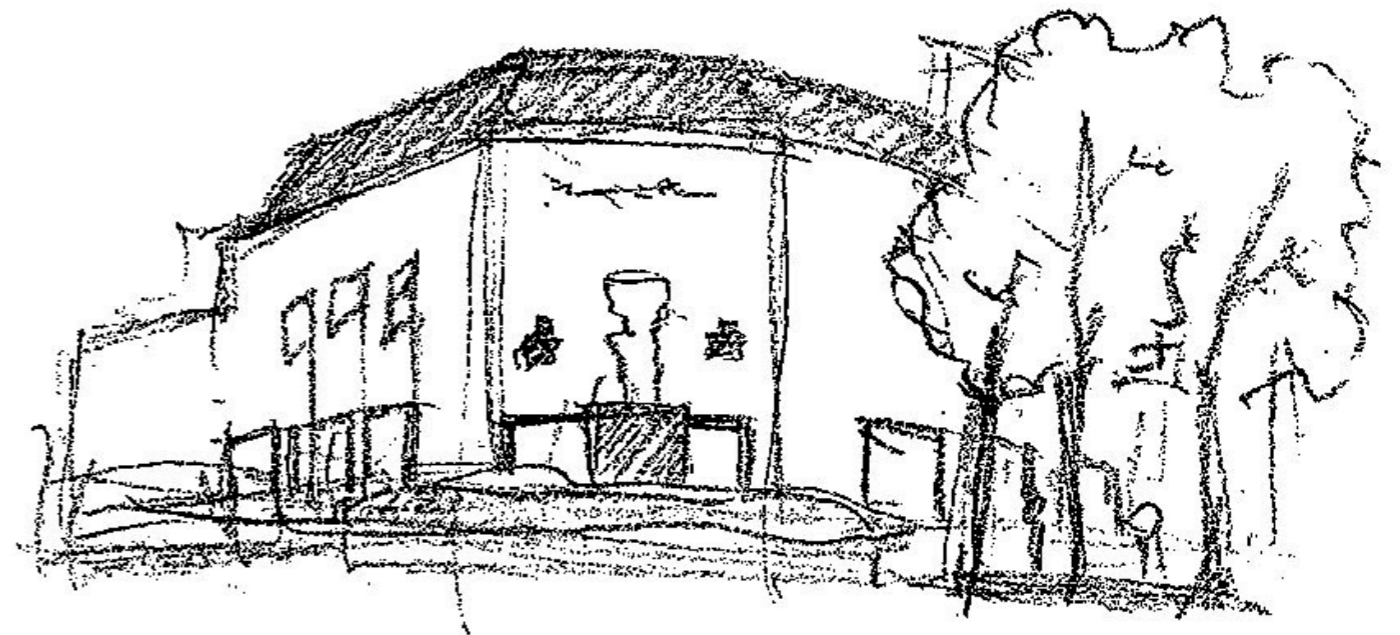


# フロアガイド


# Floor Guide

敷地内全面禁煙

No Smoking

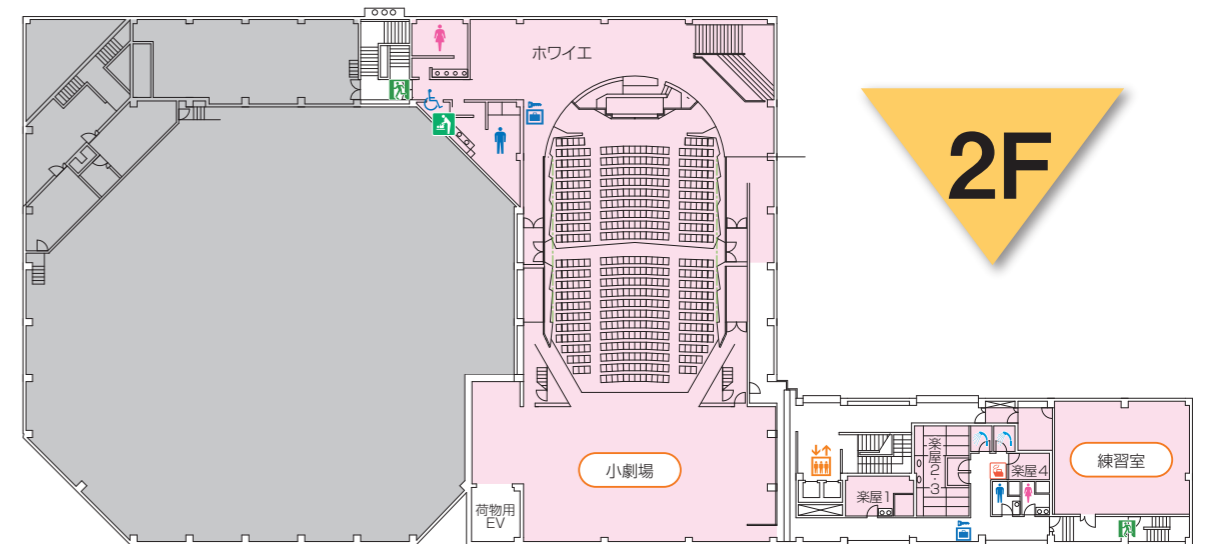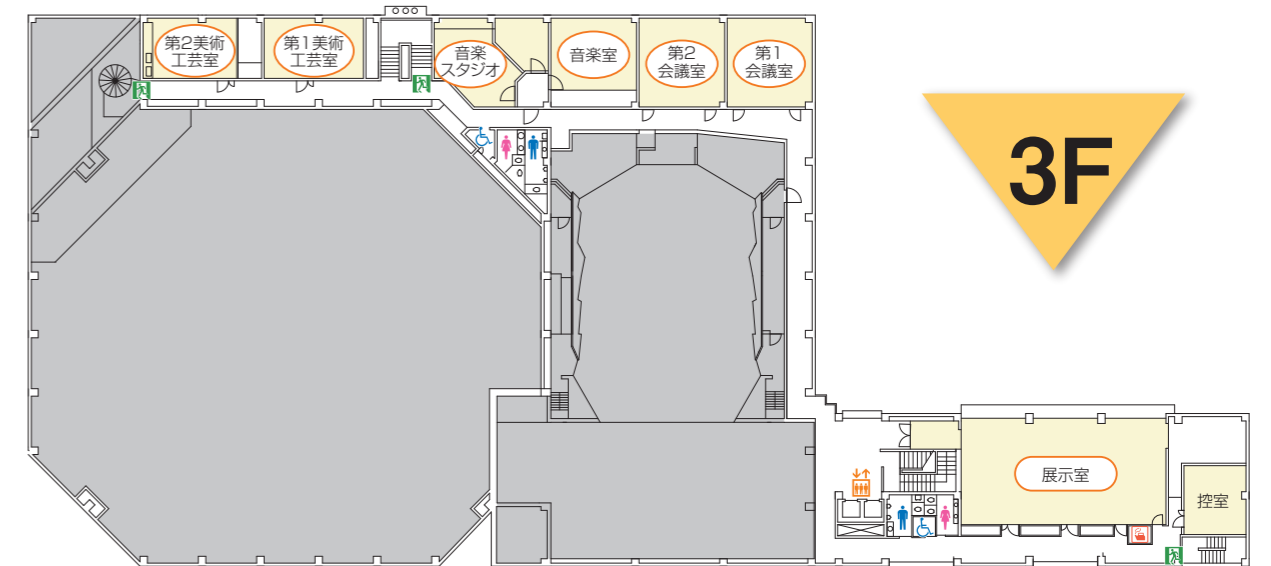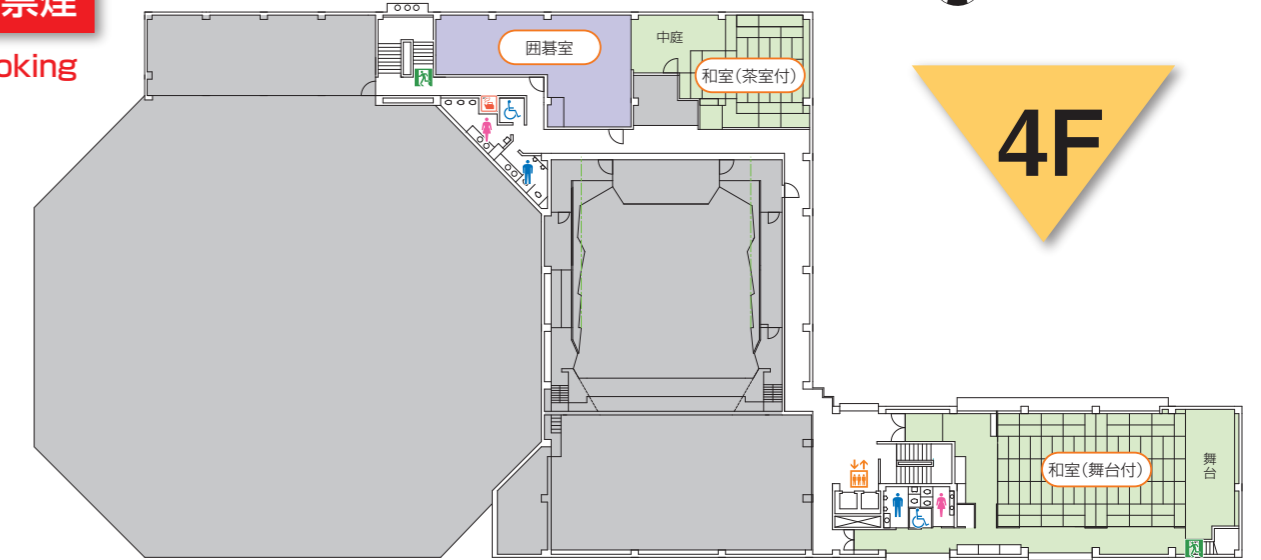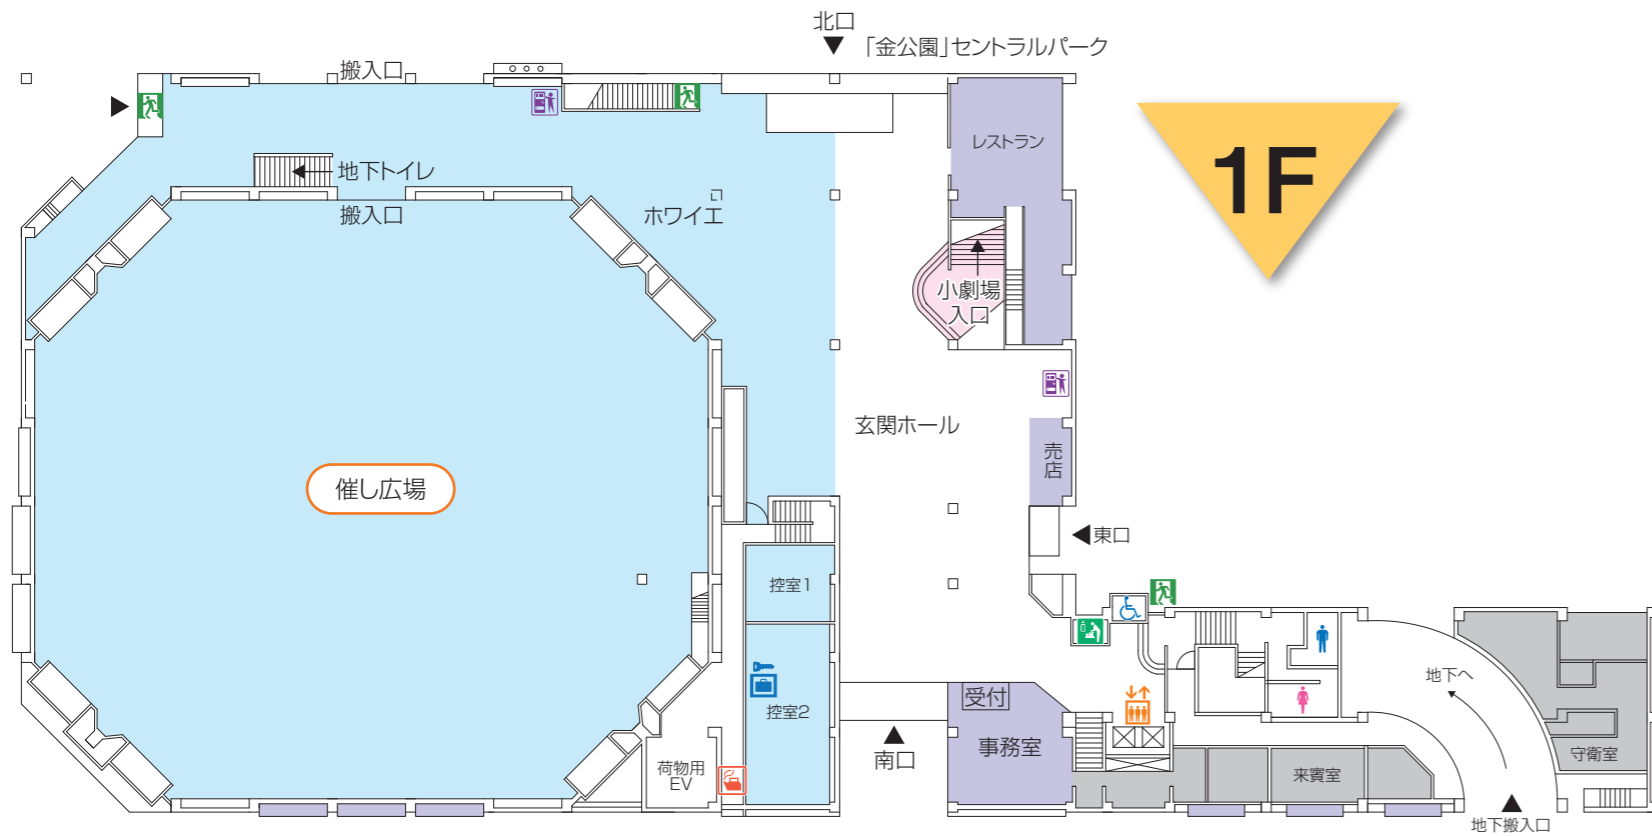

- 男子トイレ
- 女子トイレ
- 多目的トイレ
- エレベーター
- 自動販売機
- コインロッカー
- 非常口
- シャワー室
- 湯沸室
- ベビールーム
- おむつ交換台

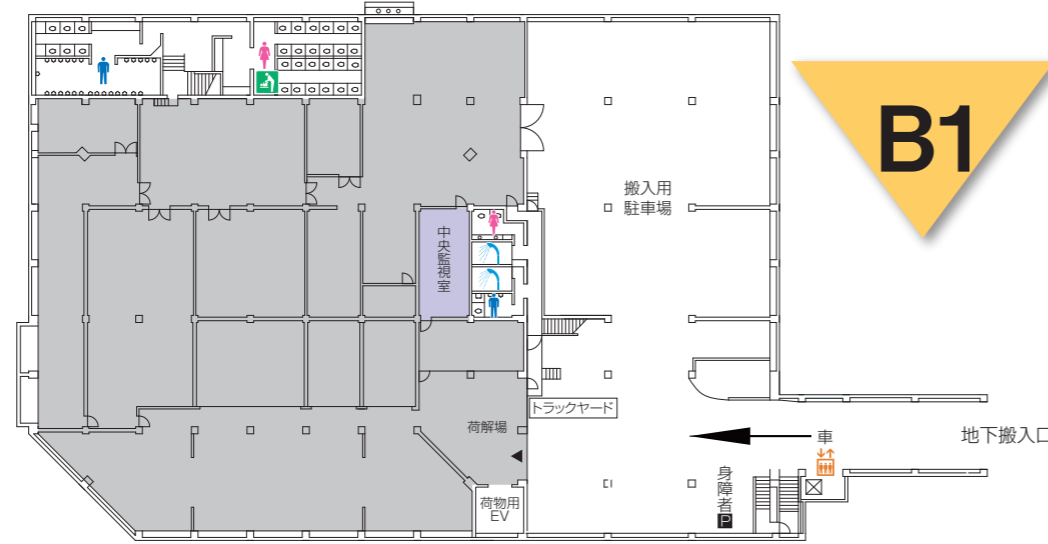

## ■建築概要

着工 / 昭和57年7月8日  
 竣工 / 昭和59年9月28日  
 開館 / 昭和59年11月3日  
 敷地面積 / 3,523 m<sup>2</sup>  
 建築面積 / 3,224 m<sup>2</sup>  
 延床面積 / 10,270 m<sup>2</sup>  
 構造 / 鉄骨鉄筋コンクリート 地下1階 地上4階  
 総工費 / 37億円  
 設計監理 / 株式会社坂倉建築研究所大阪事務所

エレベーター： 出入り口 W0.76×H2.1  
 (1、2号機) 箱内寸法 W1.25×D1.35×H2.2  
 積載重量 0.75t(11人乗)  
 1号機 車椅子対応(地下連絡)

# 1F 催し広場




催し広場


## 催し広場使用例

### スクール形式 (200席)

※机1脚につき2人掛けの場合

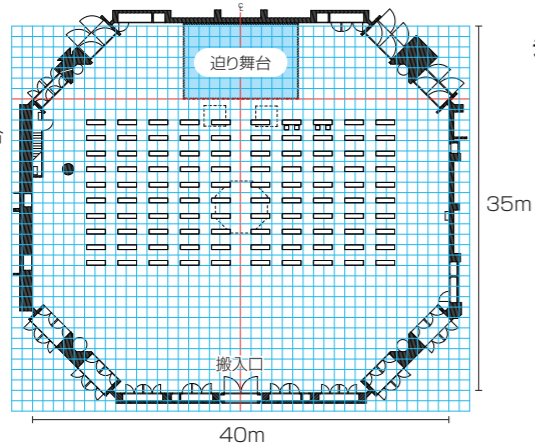


### シアター形式 (1,000席)

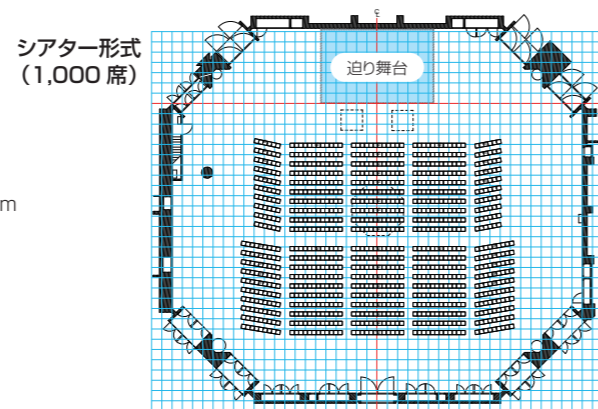


### スクール形式 (400席)

※机1脚につき2人掛けの場合

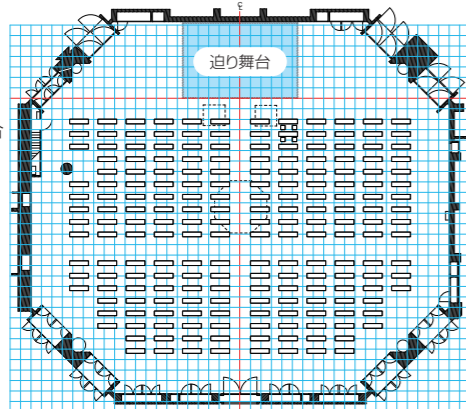

### シアター形式 (1,500席)

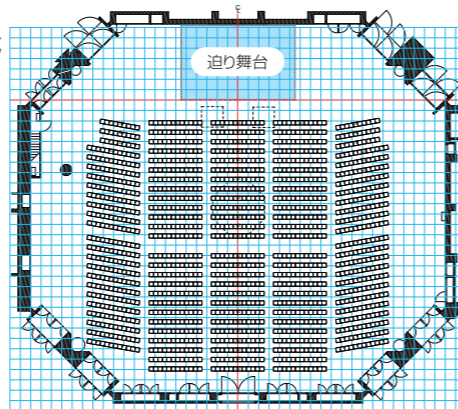

## 施設概要


名称	面積	席数	備考
催し広場	1,275㎡	スクール (机あり)	200席～400席 (推奨) ※最大600席設置可能
		シアター (机なし)	1,000席～1,500席 (推奨) ※最大2,000席設置可能
ホワイエ備品	受付カウンター×4、立看板、掲示板×5、フロアスタンド×8、ベルトパーテーション、長机×6		

※移動椅子2,000脚・机200脚



控室1

ホワイエ

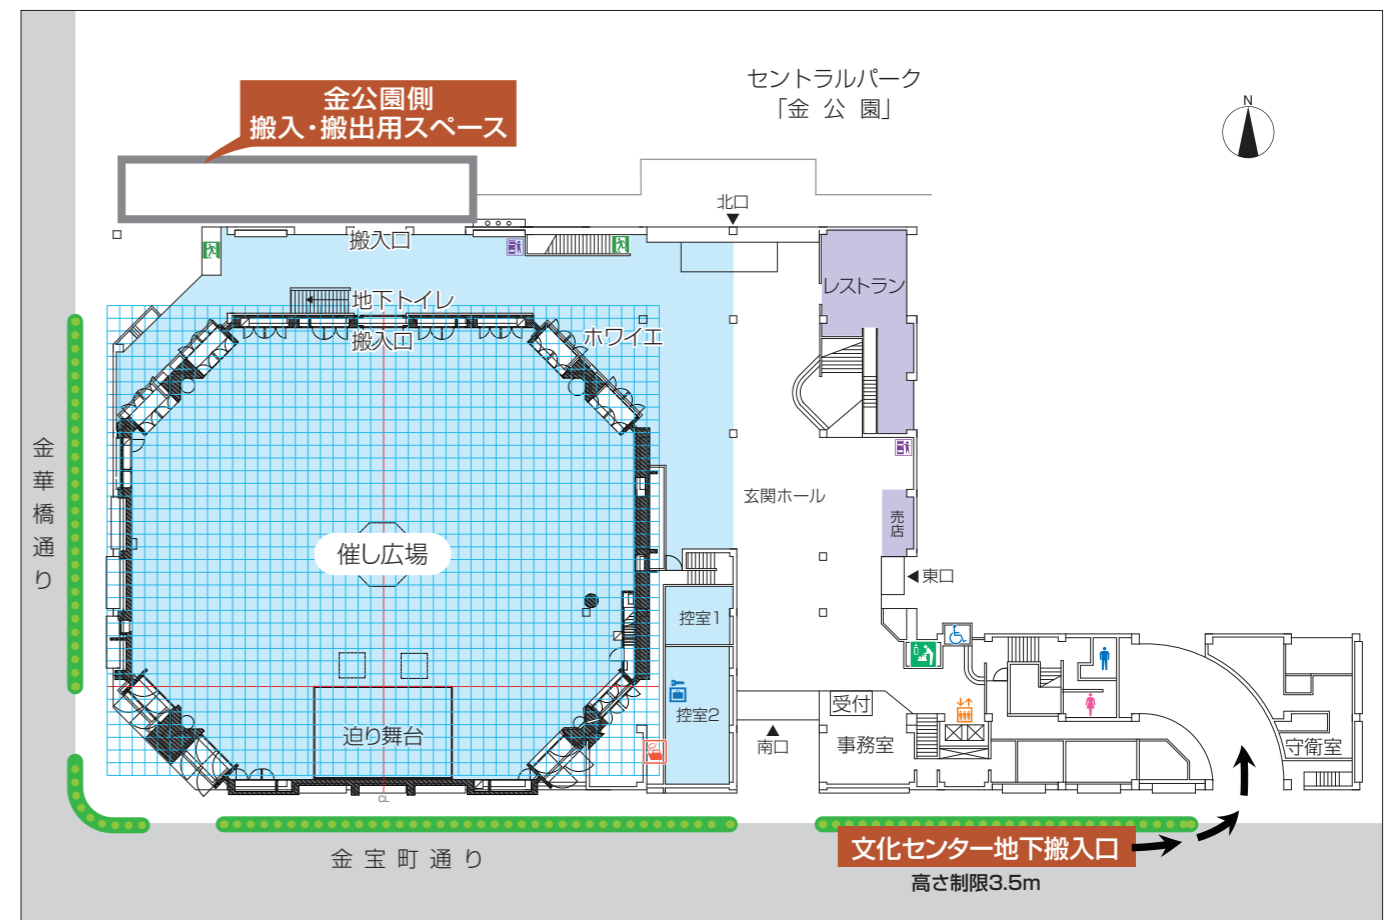

## 催し広場控室

名称	面積	化粧前	主な備品
控室1	25㎡	1	応接セット、丸椅子、ハンガーラック、娯見、モニターTV
控室2 ※	60㎡	A	5
		B	5



※控室2はパネルで分割可能  
※給湯室に冷蔵庫があります。  
※BFにシャワー室が2室あります。(有料)

# 2F 小劇場




小劇場

## ホワイエ平面図

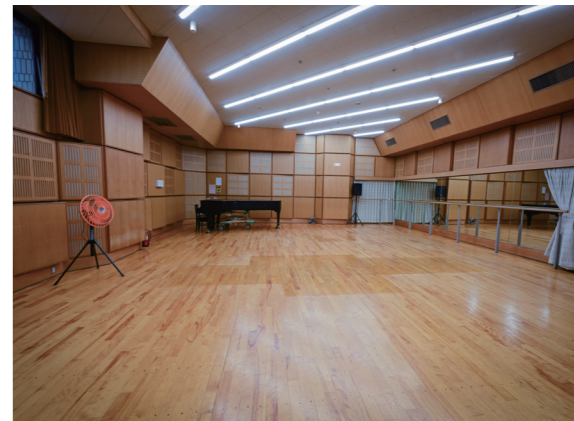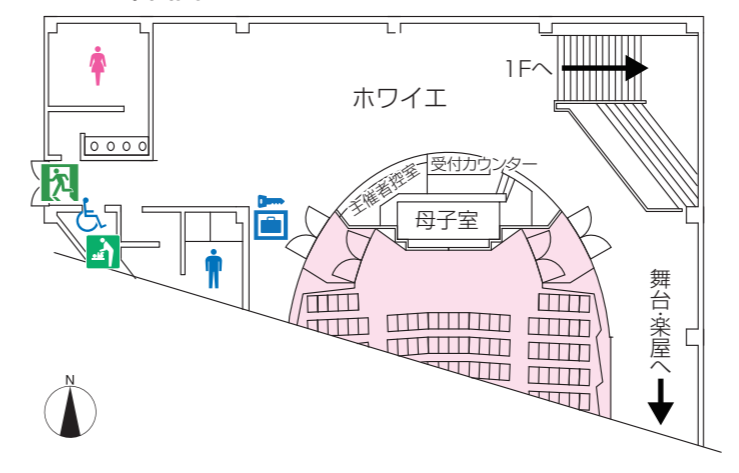


練習室

## 楽屋、練習室平面図

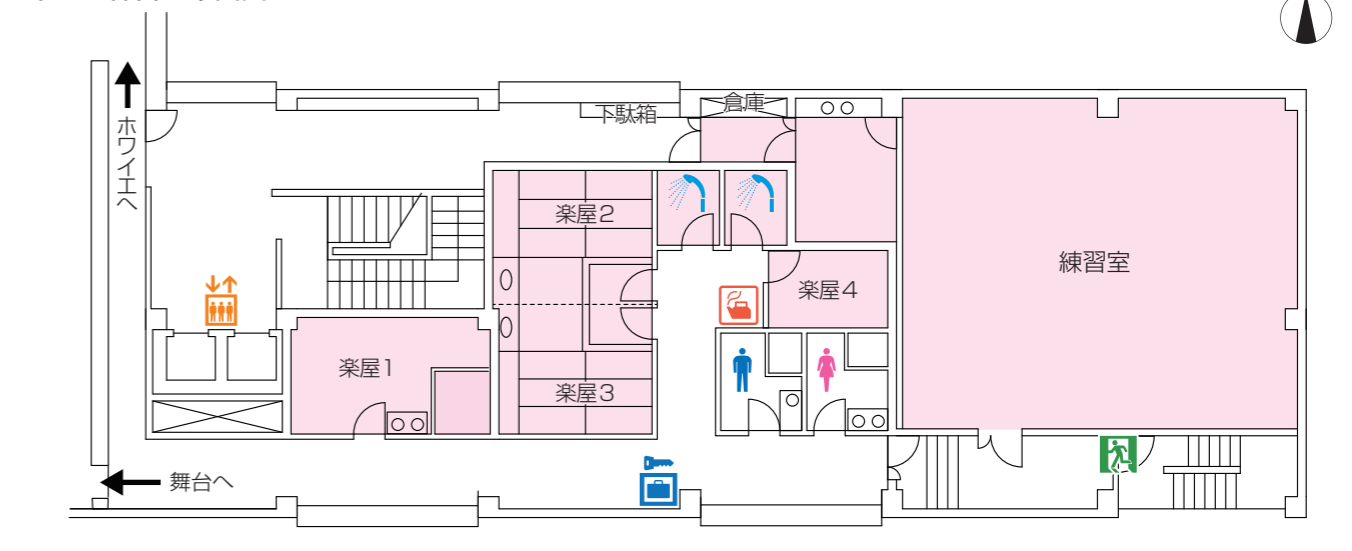


## 小劇場 客席案内図


客席数 500席 (内車いす用2席、難聴者用48席)

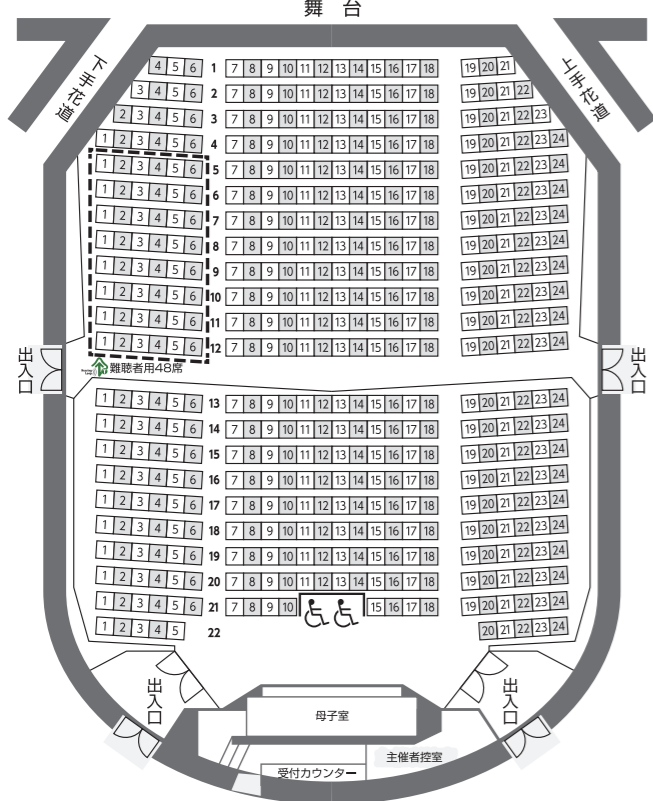

## 舞台平面図

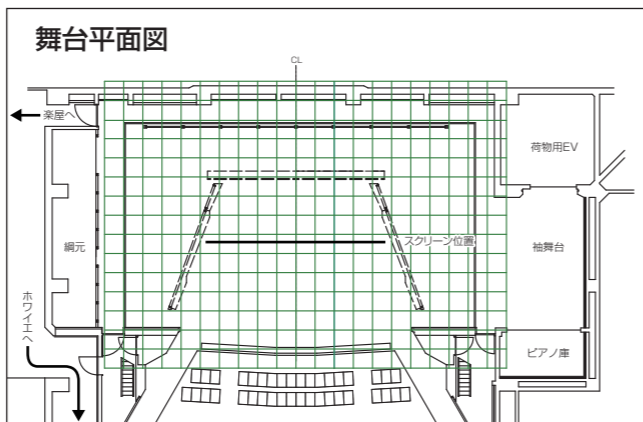

## 舞台断面図

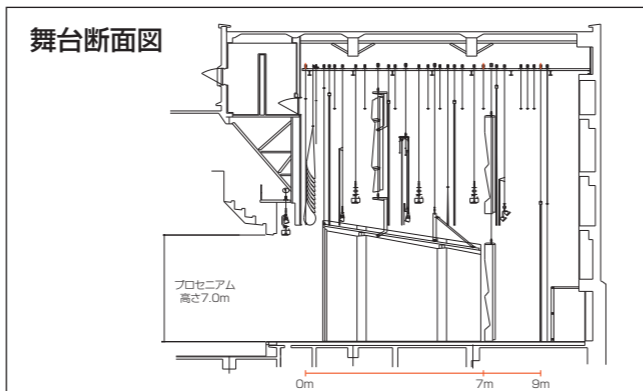

## 施設概要

名称	席数	備考
小劇場	500席 (固定席498席、車いす用2席)	・横看板 W7,200 (又は9,000) × H900 ・垂れ幕 W450 ~ 600 × H3,000 (推奨) ・スクリーン 16 : 9 = 250インチ程度 (W5.5m × H3.1m)、4 : 3 = 210インチ程度 (W4.2m × H3.2m)
ホワイエ備品		机、椅子 (主催者控室)、立看板 (1F)、掲示板×5、フロアスタンド×8、ベルトパーテーション、コインロッカー

舞台 面積 269㎡ 間口6間 (10.8m) × 奥行5間 (9.0m)  
 参考 荷物用EV W3m × D3.2m × H5m  
 搬入車両 4t車1台 (地下トラックヤード高さ3.5mまで)

名称	面積	化粧前	主な備品
楽屋1	22㎡	9席	応接セット、丸椅子、ハンガーラック、姿見、モニターTV
楽屋2 (和室)	6畳	6席	座卓、座椅子、座布団、ハンガーラック、姿見、モニターTV
楽屋3 (和室)	6畳	6席	
楽屋4	9㎡	4席	丸椅子、ハンガーラック、姿見、モニターTV
母子室	8.3㎡	—	ベンチ ※5組まで利用可

※シャワー室が2室あります。(有料) ※給湯室に冷蔵庫があります。

名称	面積	天井高	定員	主な備品
練習室	115㎡	4m	50人	机、椅子、上敷き、ゴムマット、ホワイトボード、パーテーション、モニターTV 【有料備品】 拡声装置 [CD/MD]、グランドピアノ、可搬式プロジェクター、BDプレーヤー、レーザーポインター、譜面台

※練習室は飲食・土足禁止

# 3F 展示室



イス机なし







スクールスタイル [通常形式]



展示形式

## 展示室使用例

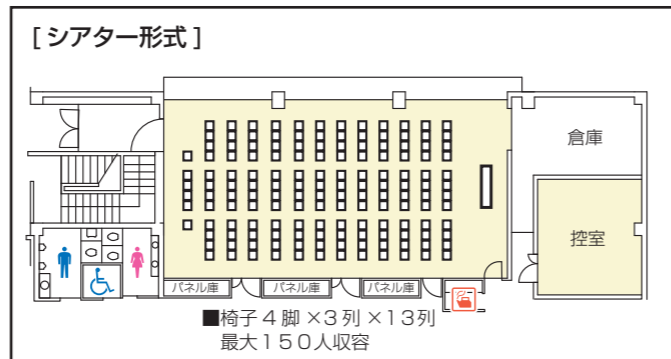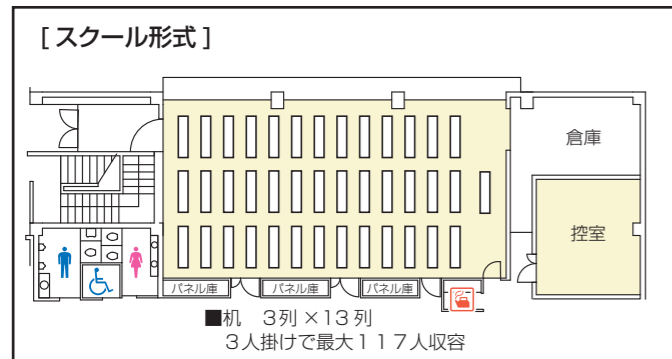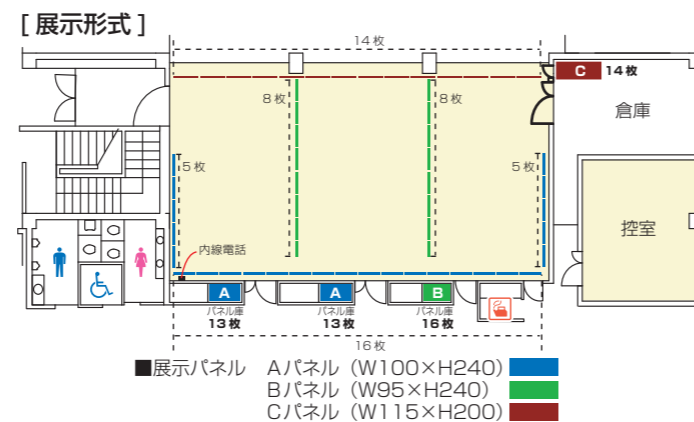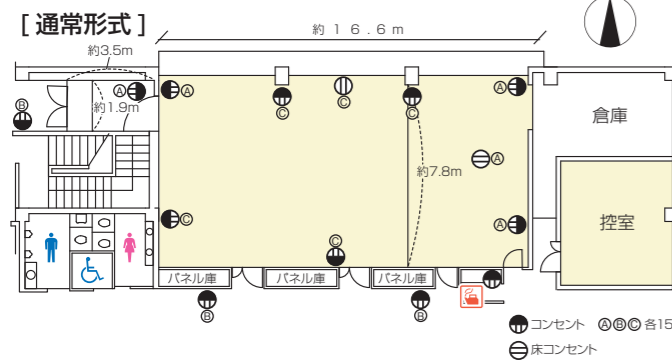

## 施設概要

名称	面積	席数	主な備品
展示室	144㎡ (天井高 2.45m)	スクール (机あり)	50席～100席 (推奨) ※最大117席設置可能
		シアター (机なし)	80席～120席 (推奨) ※最大150席設置可能
控室	28㎡	6～11席	机、椅子、ホワイトボード、ハンガーラック

# 3F 会議室 / 音楽室 / 音楽スタジオ / 美術工芸室



第1・第2会議室



音楽室



音楽スタジオ




第1美術工芸室



第2美術工芸室

## 各室配置図

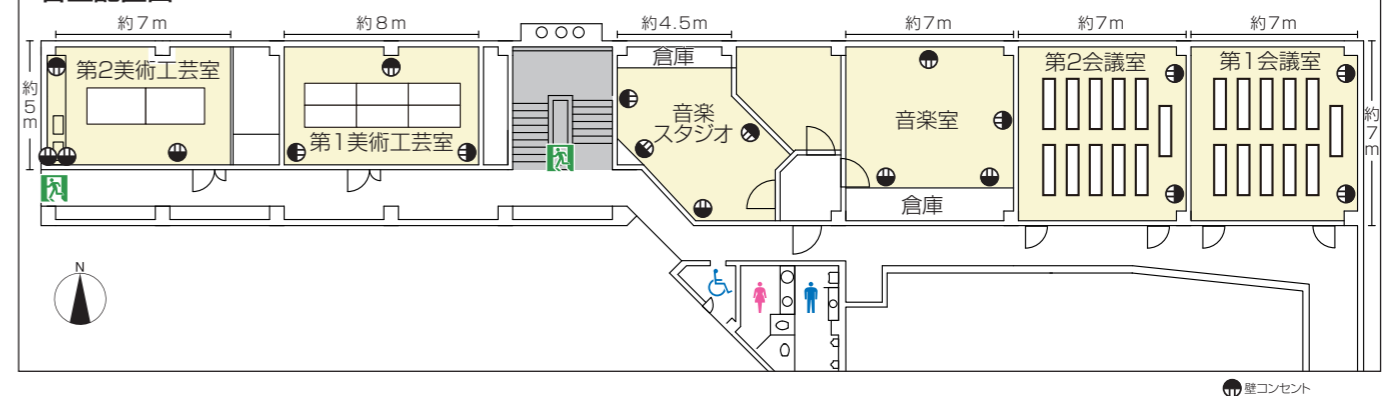


## 施設概要


名称	面積	定員	主な備品
第1会議室	53㎡	30人	机、椅子、ホワイトボード、スクリーン
第2会議室	53㎡	30人	【有料備品】可搬式プロジェクター、BDプレーヤー、レーザーポインター
音楽室	44㎡	30人	机、椅子、ホワイトボード、ゴムマット 【有料備品】アップライトピアノ、譜面台
音楽スタジオ	33㎡	10人	机、椅子、ドラムセット、キーボード、マイクスタンド、アンプ (ギター、ベース、キーボード)、ボーカル用パワーミキサー、スピーカー、譜面台
第1美術工芸室	44㎡	20人	机、椅子、作業台、ハンガーラック、ホワイトボード、水道 【有料備品】可搬式プロジェクター、BDプレーヤー、レーザーポインター
第2美術工芸室	40㎡	20人	椅子、作業台、ハンガーラック、ホワイトボード、ロクロ、湯沸かし器、水道 【有料備品】七宝用窯



和室(舞台付)

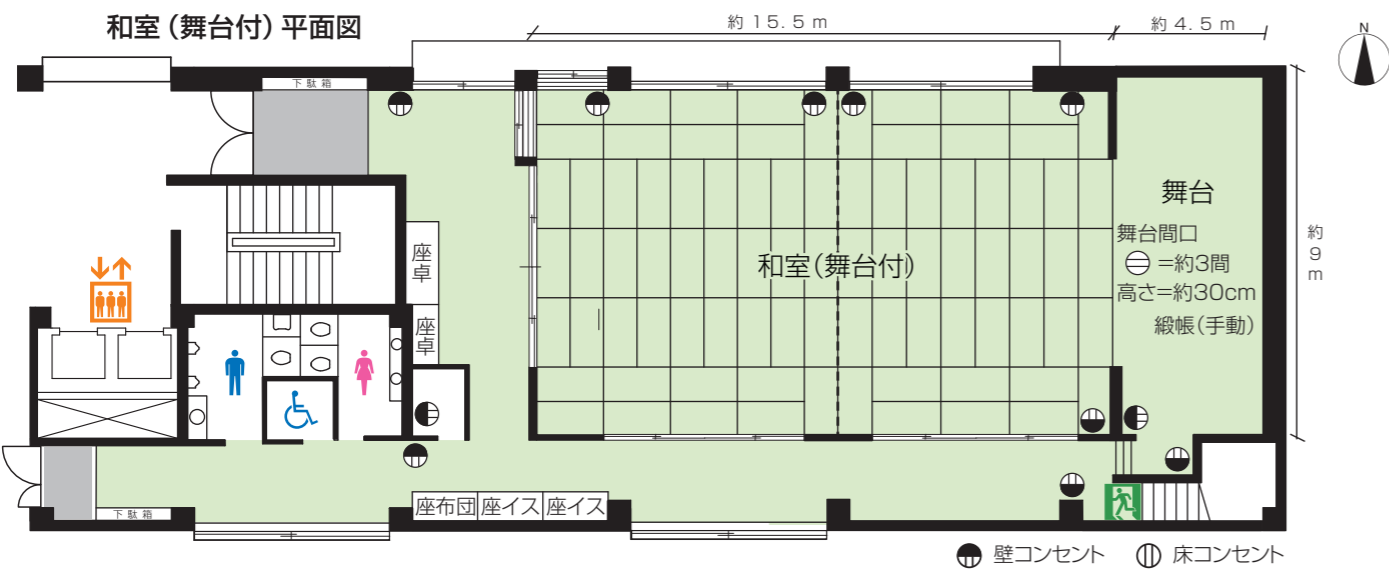

和室(茶室付)

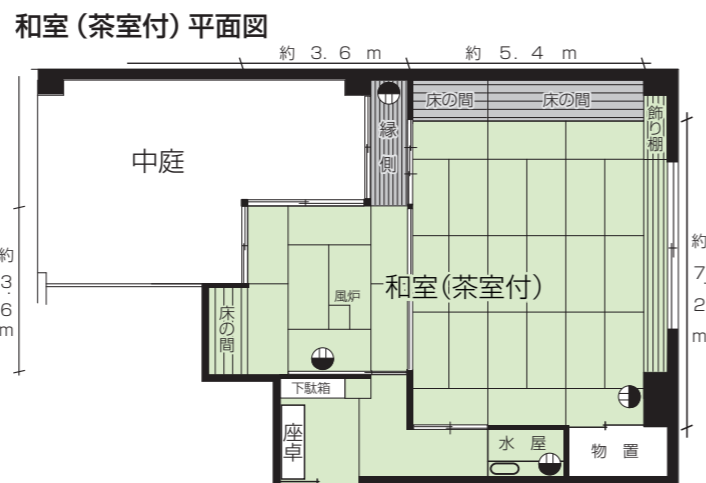

施設概要

名称	面積	定員	主な備品
和室(舞台付) ※	85畳	120人	座卓、座椅子、座布団、机、椅子、ホワイトボード、もうせん、上敷、姿見、ハンガーラック、高座用座布団、高座用平台、めくり台、パーテーション 【有料備品】拡声装置[マイク/CD/MD]、可搬式プロジェクター、BDプレーヤー、レーザーポインター
和室(茶室付)	32畳	30人	座卓、座椅子、座布団、姿見、ハンガーラック、ホワイトボード 【有料備品】茶道具一式、可搬式プロジェクター、BDプレーヤー、レーザーポインター

※和室(舞台付)はパネルで分割可能



大ホール


- 1,501席※(1F 990席 2F 511席)
- ※車椅子席3席含む
- 舞台 間口18m 奥行8m
- 控室、第1～第4楽屋、上手控室

1F

2F



展示ギャラリー  
■面積 367㎡ ■定員 会議使用180人

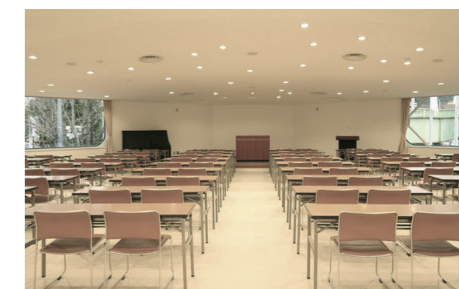

会議室80  
■面積 185㎡ ■定員 スクール形式80人



会議室48  
■面積 75㎡ ■定員 スクール形式48人



多目的ルームA・B  
■面積 各75㎡ ■定員 各48人

2階各室で無線LANが利用可能です。



和室  
■面積 25畳 ■定員 32人



練習スタジオ  
■面積 152㎡ ■定員 60人